

PRAT ESPAIS
 Empresa Municipal
 d'habitatge i aparcament del Prat de Llobregat

APARCAMENT:

APARCAMENT SUBTERRANI DE LA PLAÇA BLANES

NOM DEL PLANOL:

PLANTA SOTERRANI -2

SUPERFICIE:


SOT -2 = 3.210,18 m²

ESCALES:


A3: 1/250

DATA:


JUNY 2013

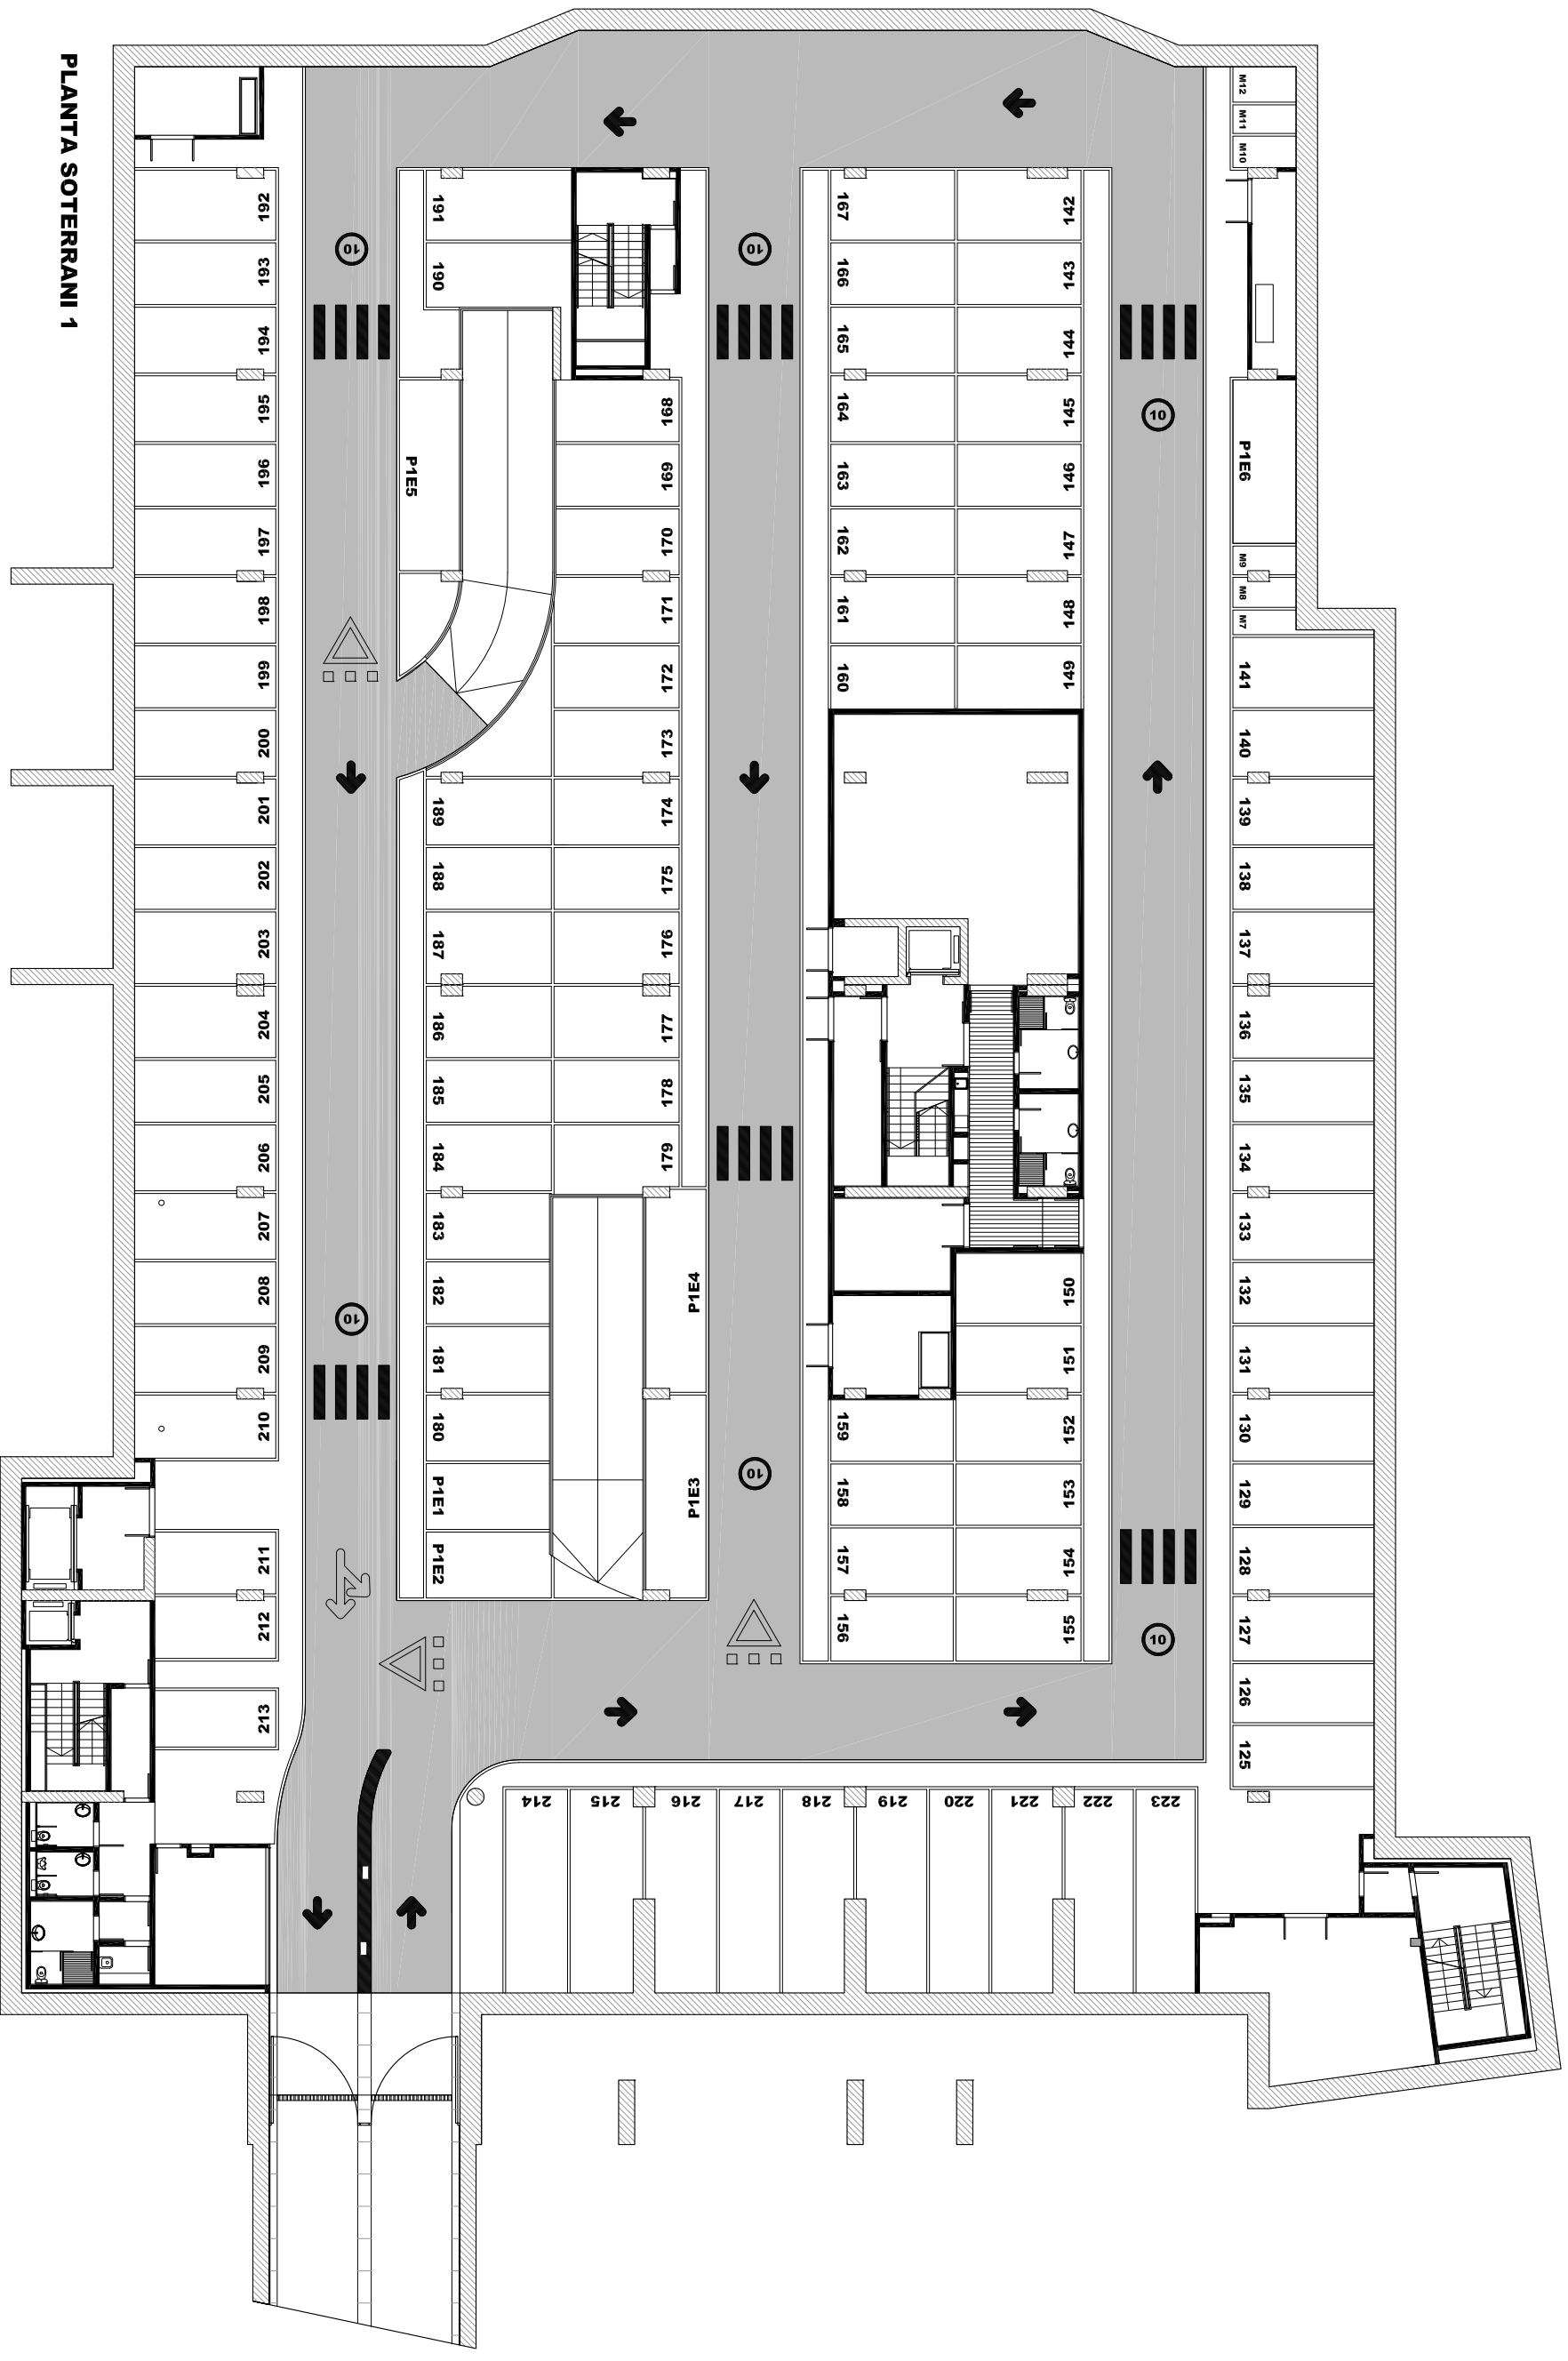


PLANTA SOTERRANI 1

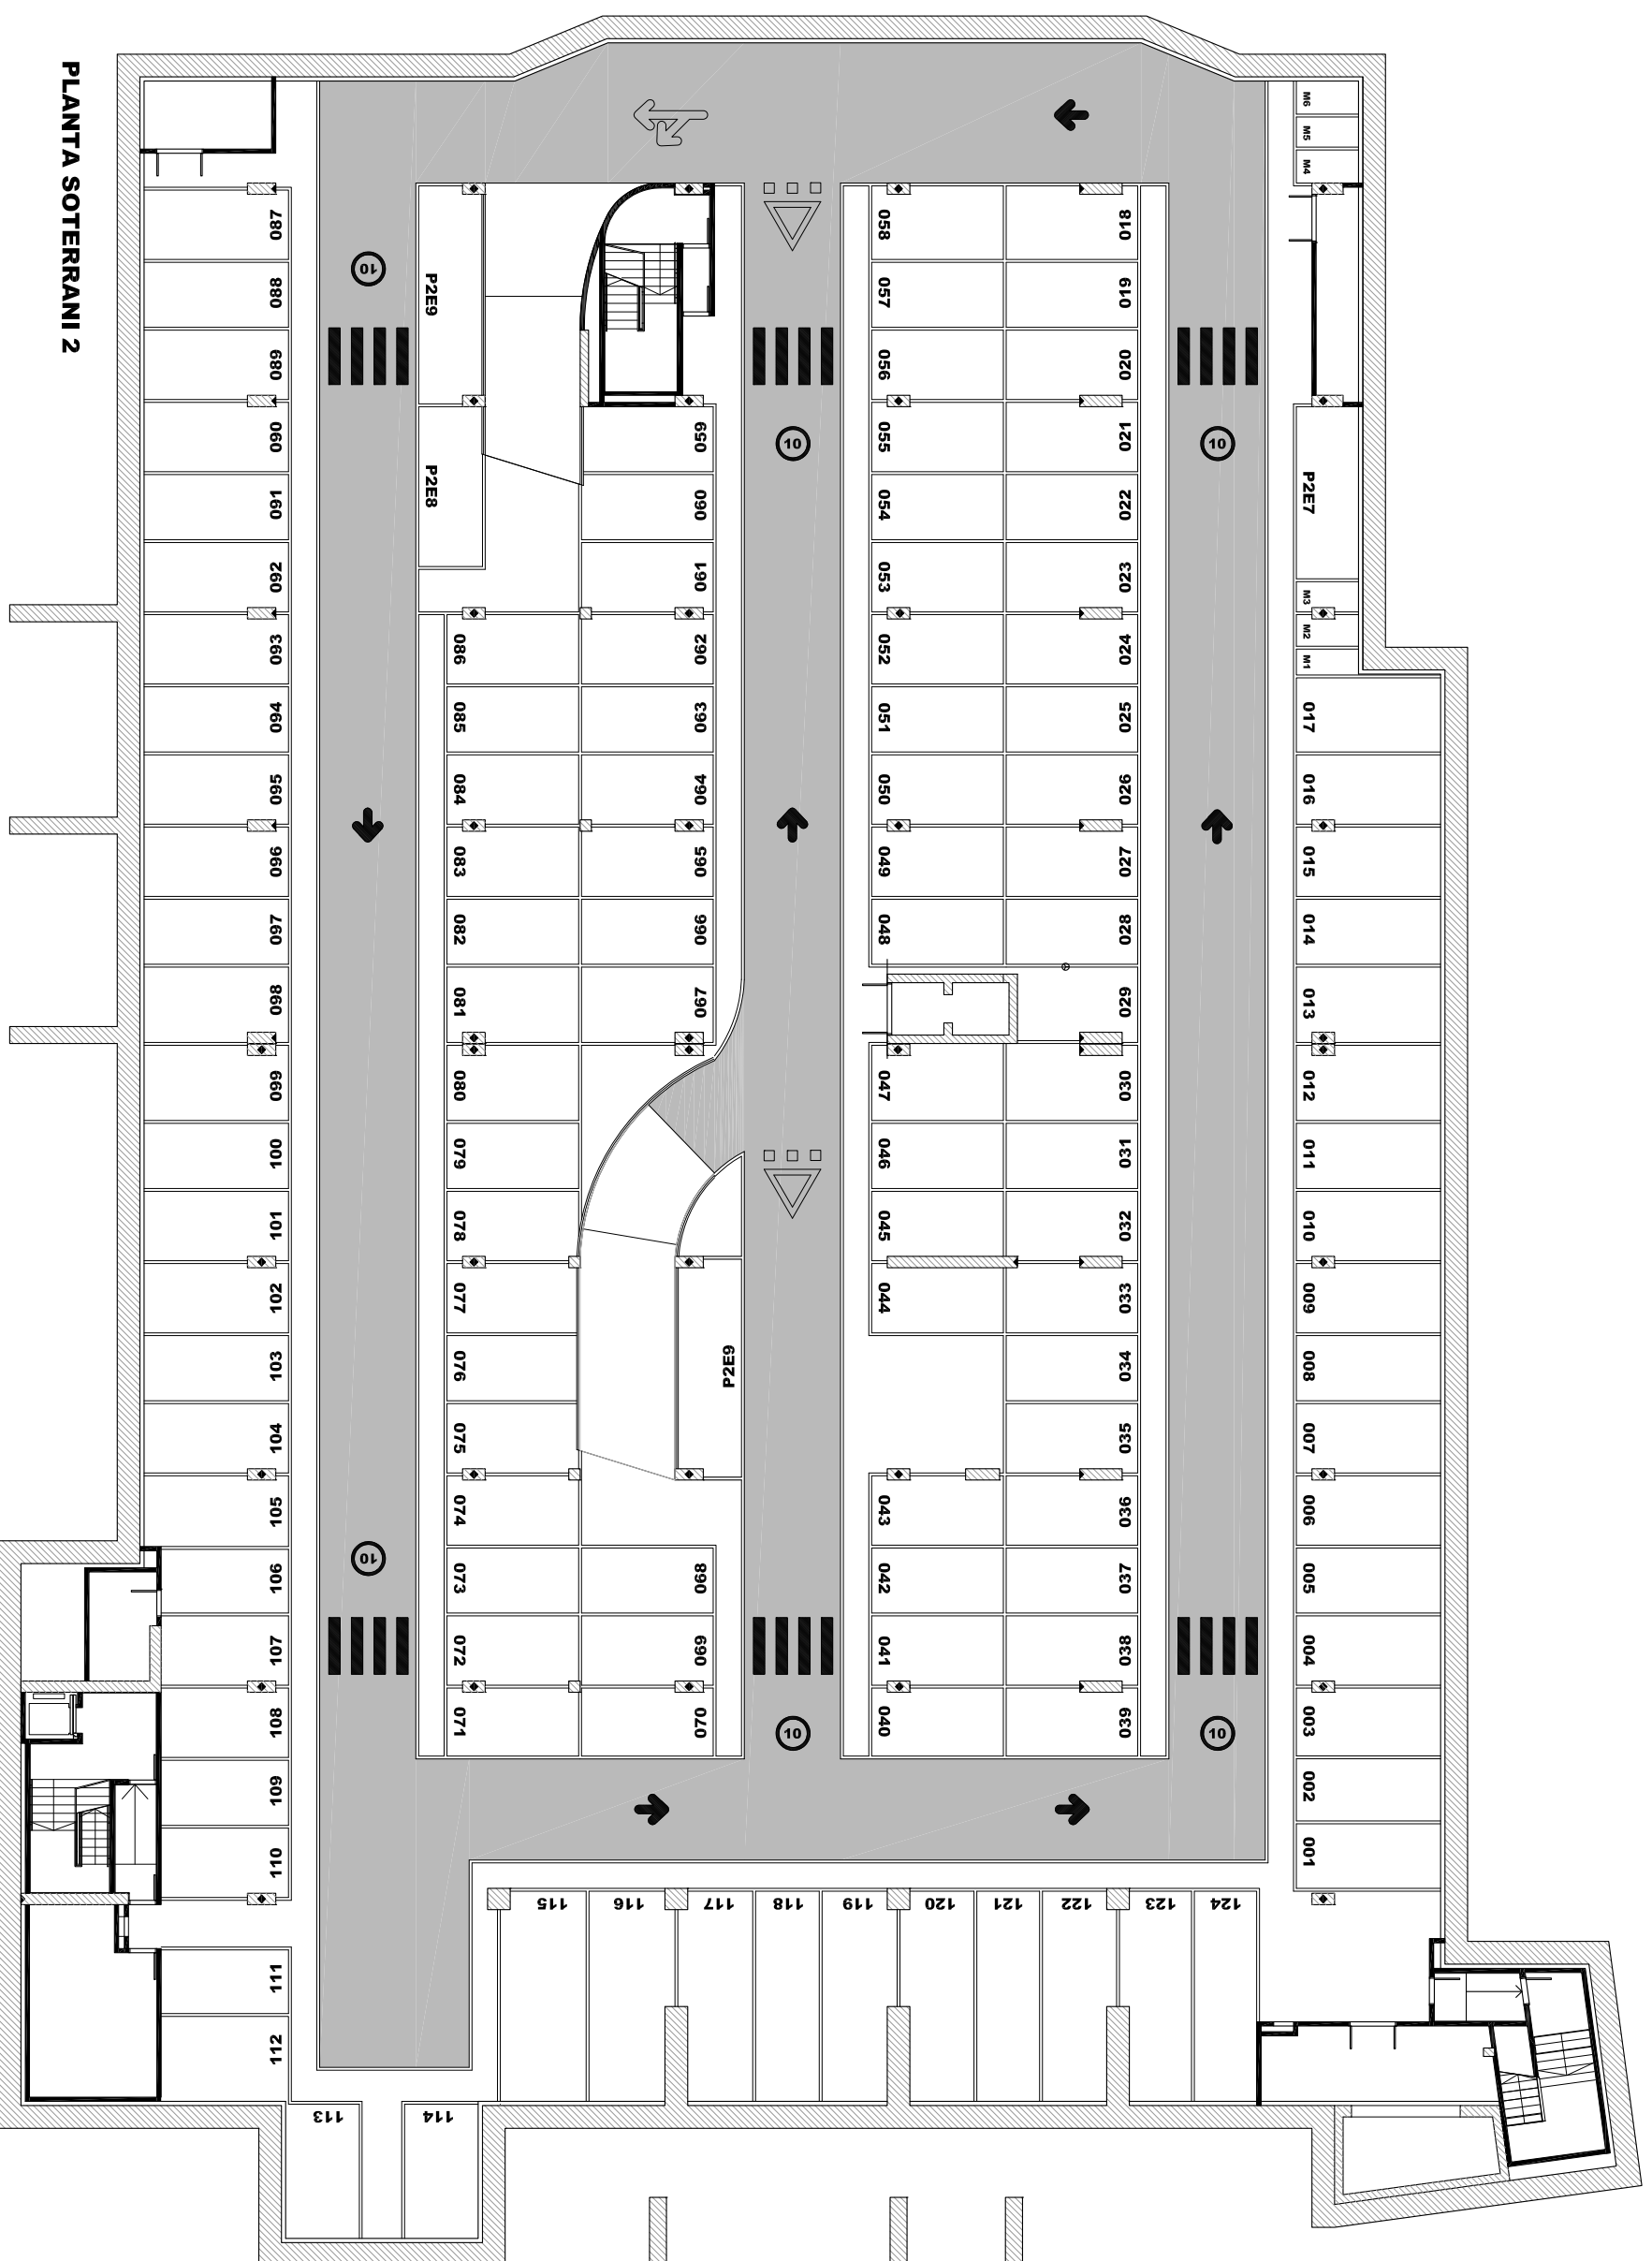


PLANTA SOTERRANI 2

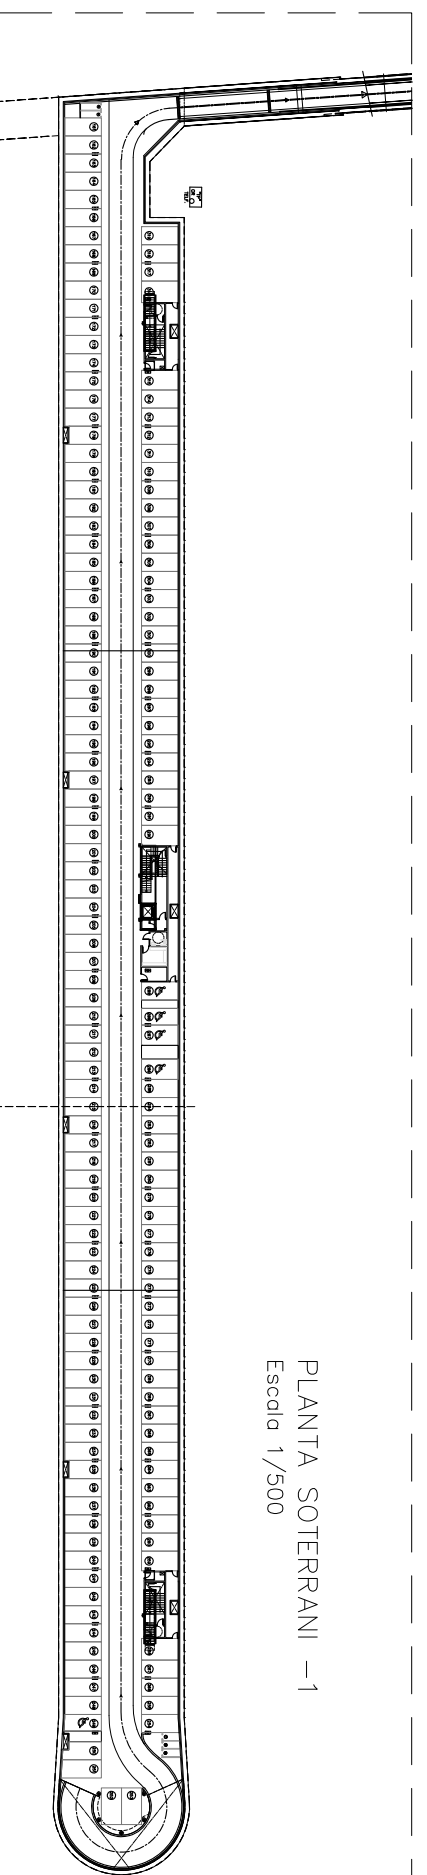

PLANTA SOTERRANI -1
Escala 1/500

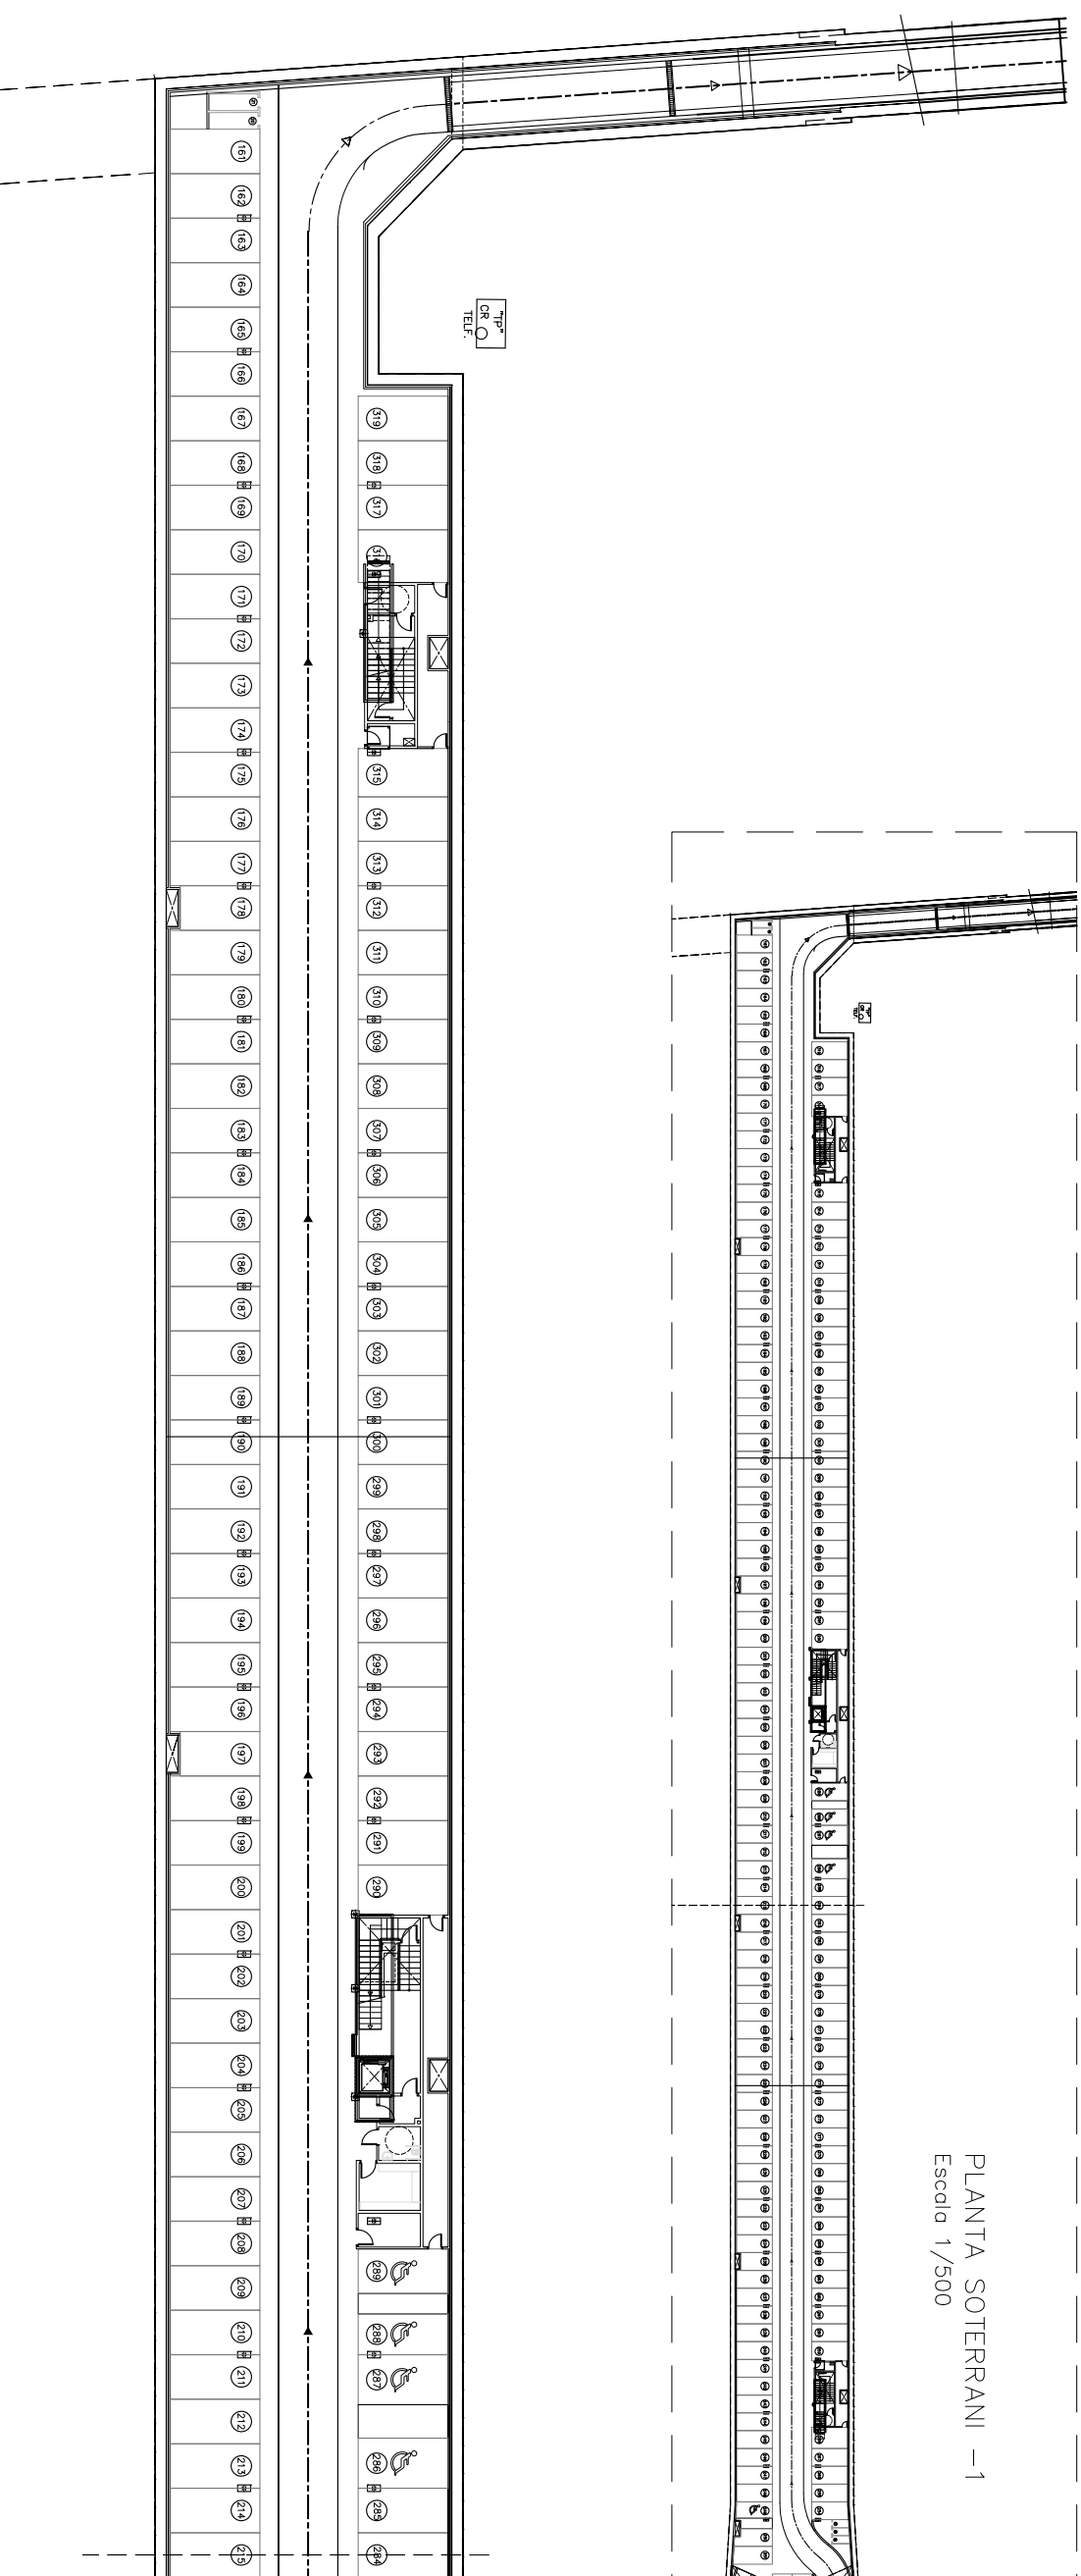

PLANTA SOTERRANI -1
Tram 1
Escala 1/200

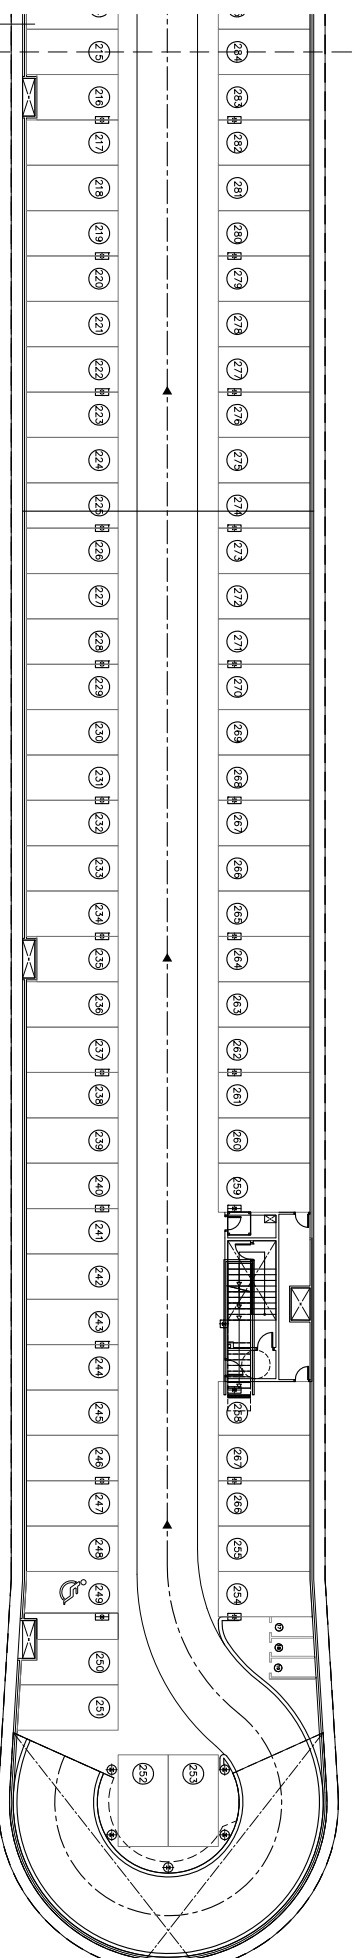

PLANTA SOTERRANI -1
Tram 2
Escala 1/200



PRAT ESPAIS
Empresa Municipal
d'habitatge i aparcament del Prat de Llobregat

APARCAMENT:

APARCAMENT SUBTERRANI A L'AVINGUDA VERGE DE MONTSERRAT

NOM DEL PLANOL:

PLANTA SOTERRANI -1

SUPERFÍCIE:


SOT -1 = 3.998,30 m²

ESCALES:


A3: 1/200

DATA:


JUNY 2013

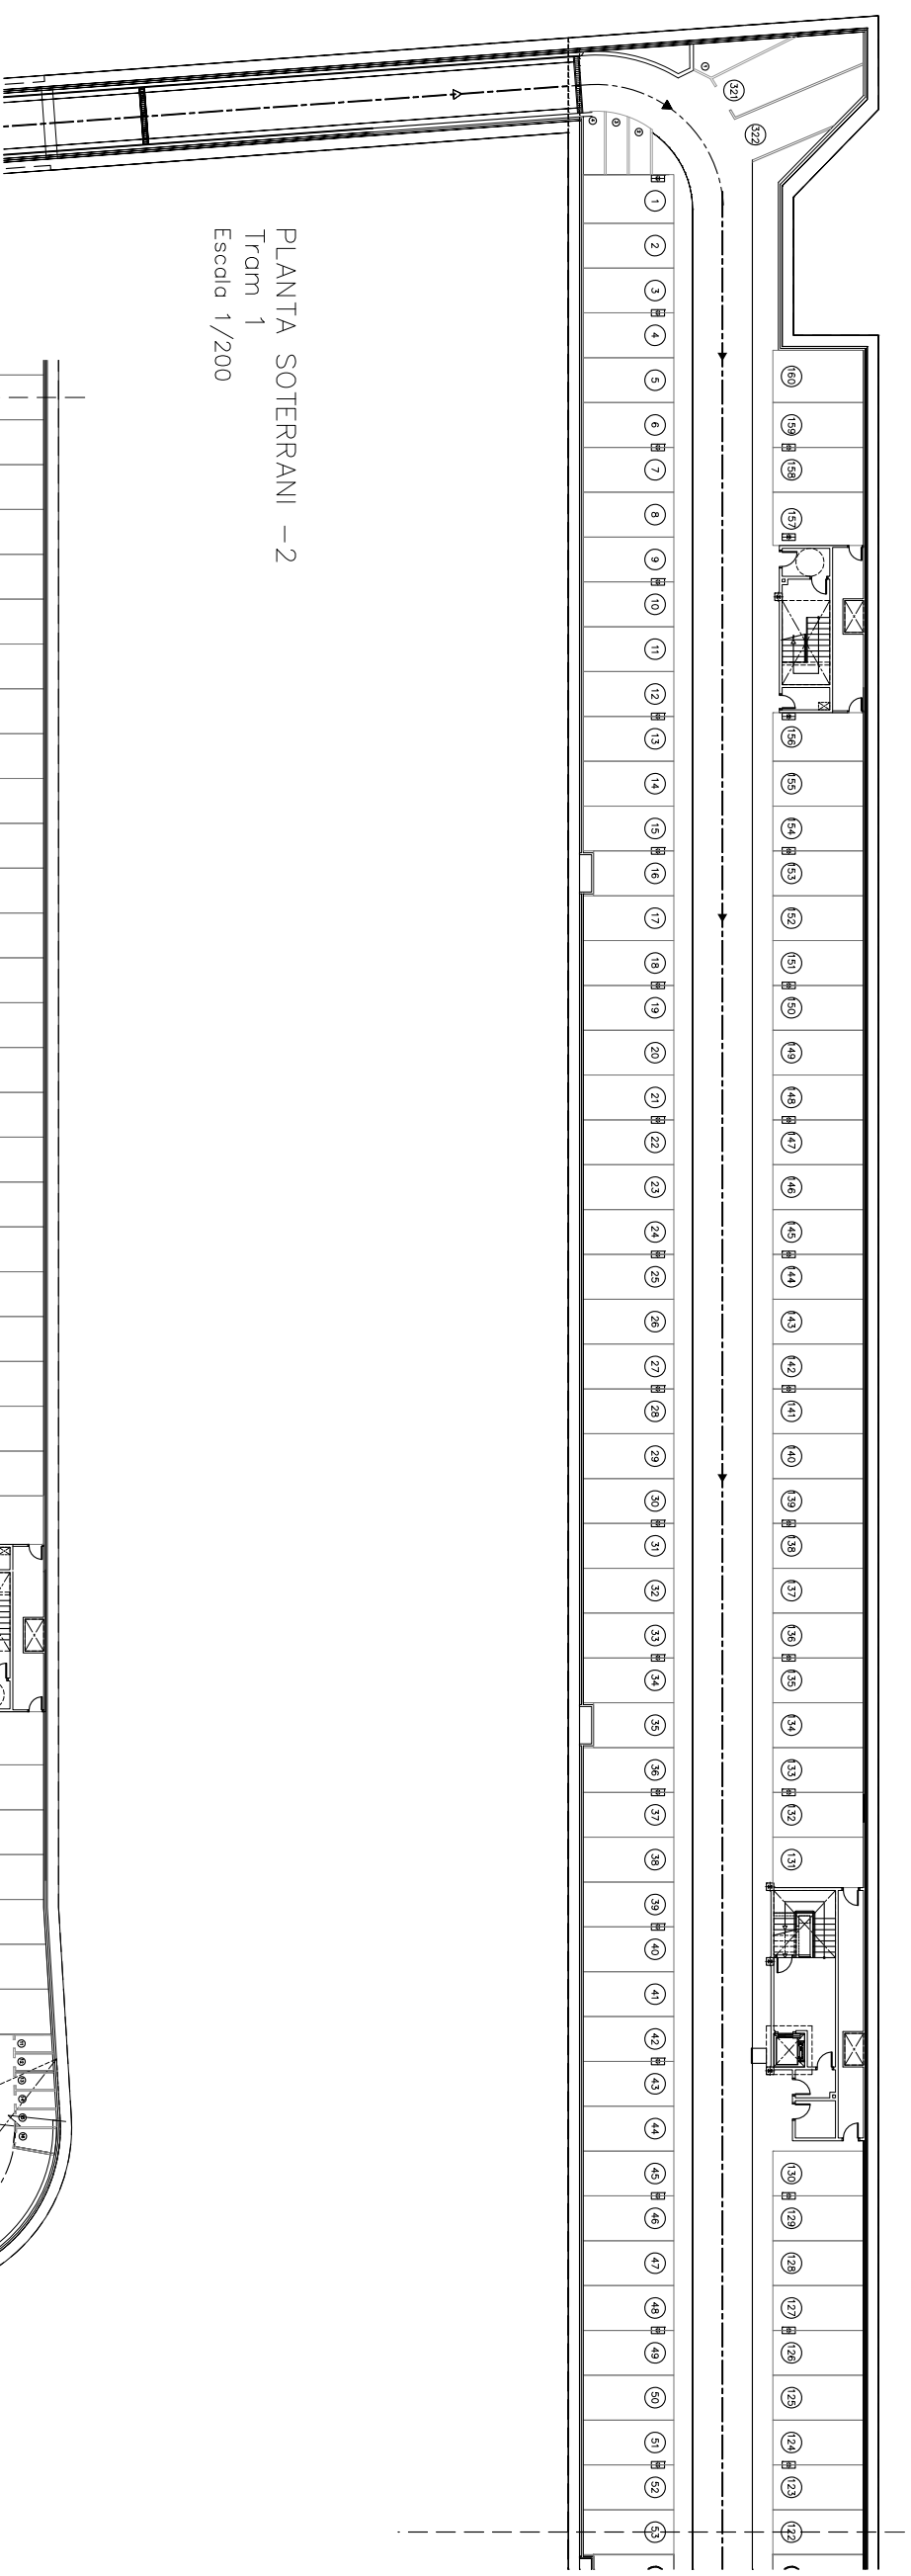



PLANTA SOTERRANI -2
Tram 1
Escala 1/200

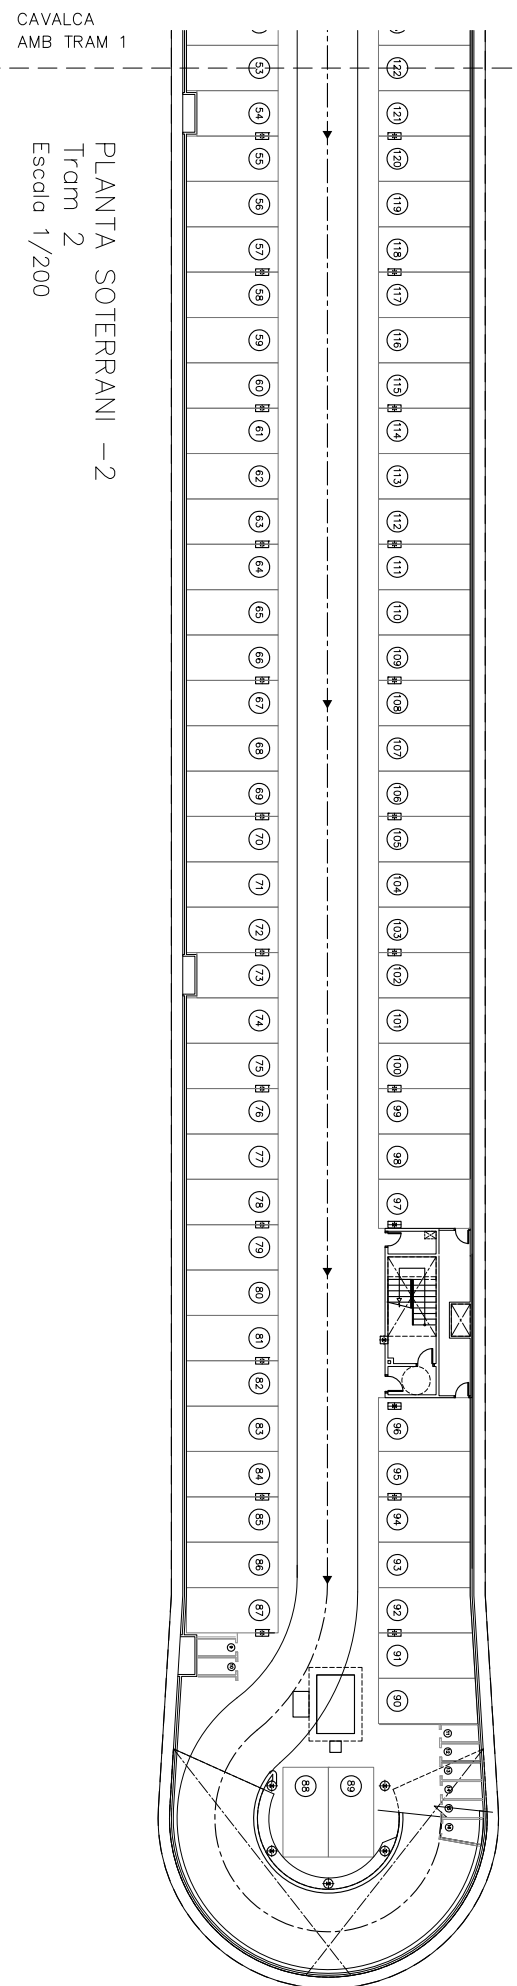

PLANTA SOTERRANI -2
Tram 2
Escala 1/200

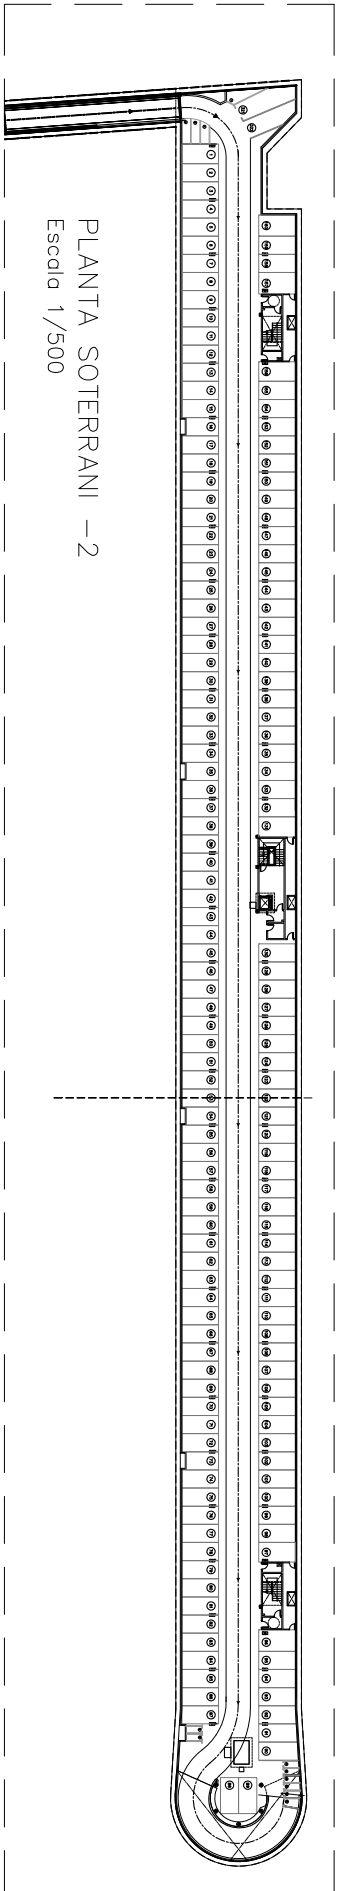


PLANTA SOTERRANI -2
Escala 1/500

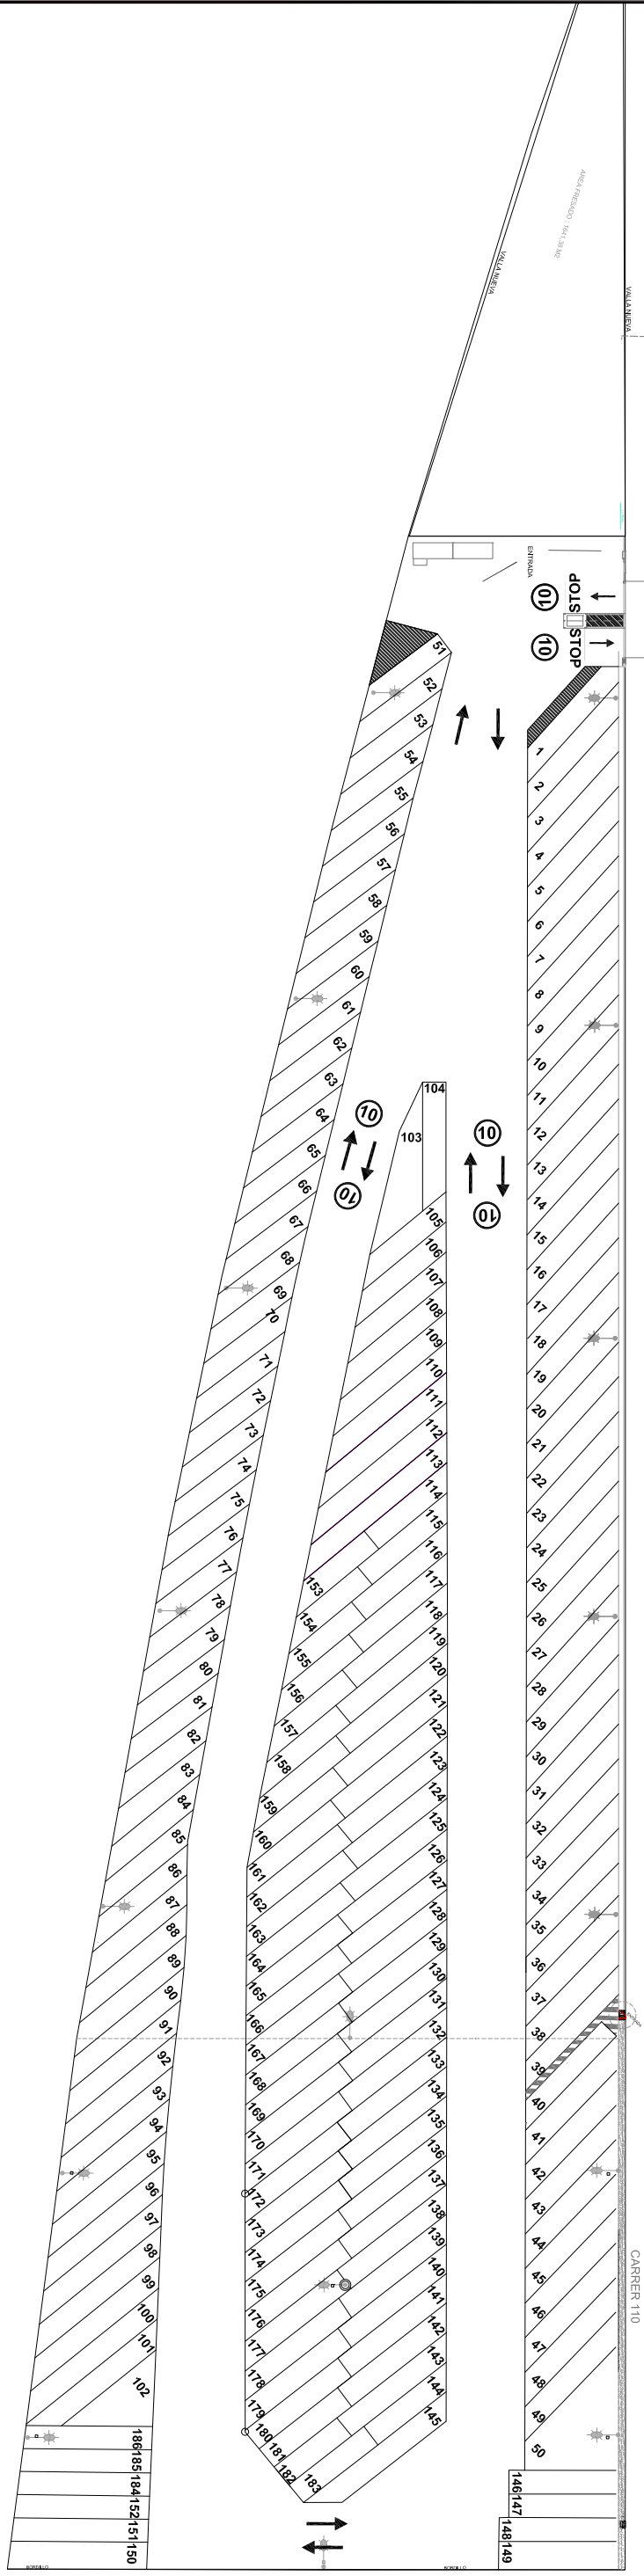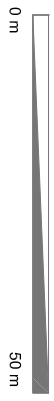

CARRER 110



PLANTA BAIXA

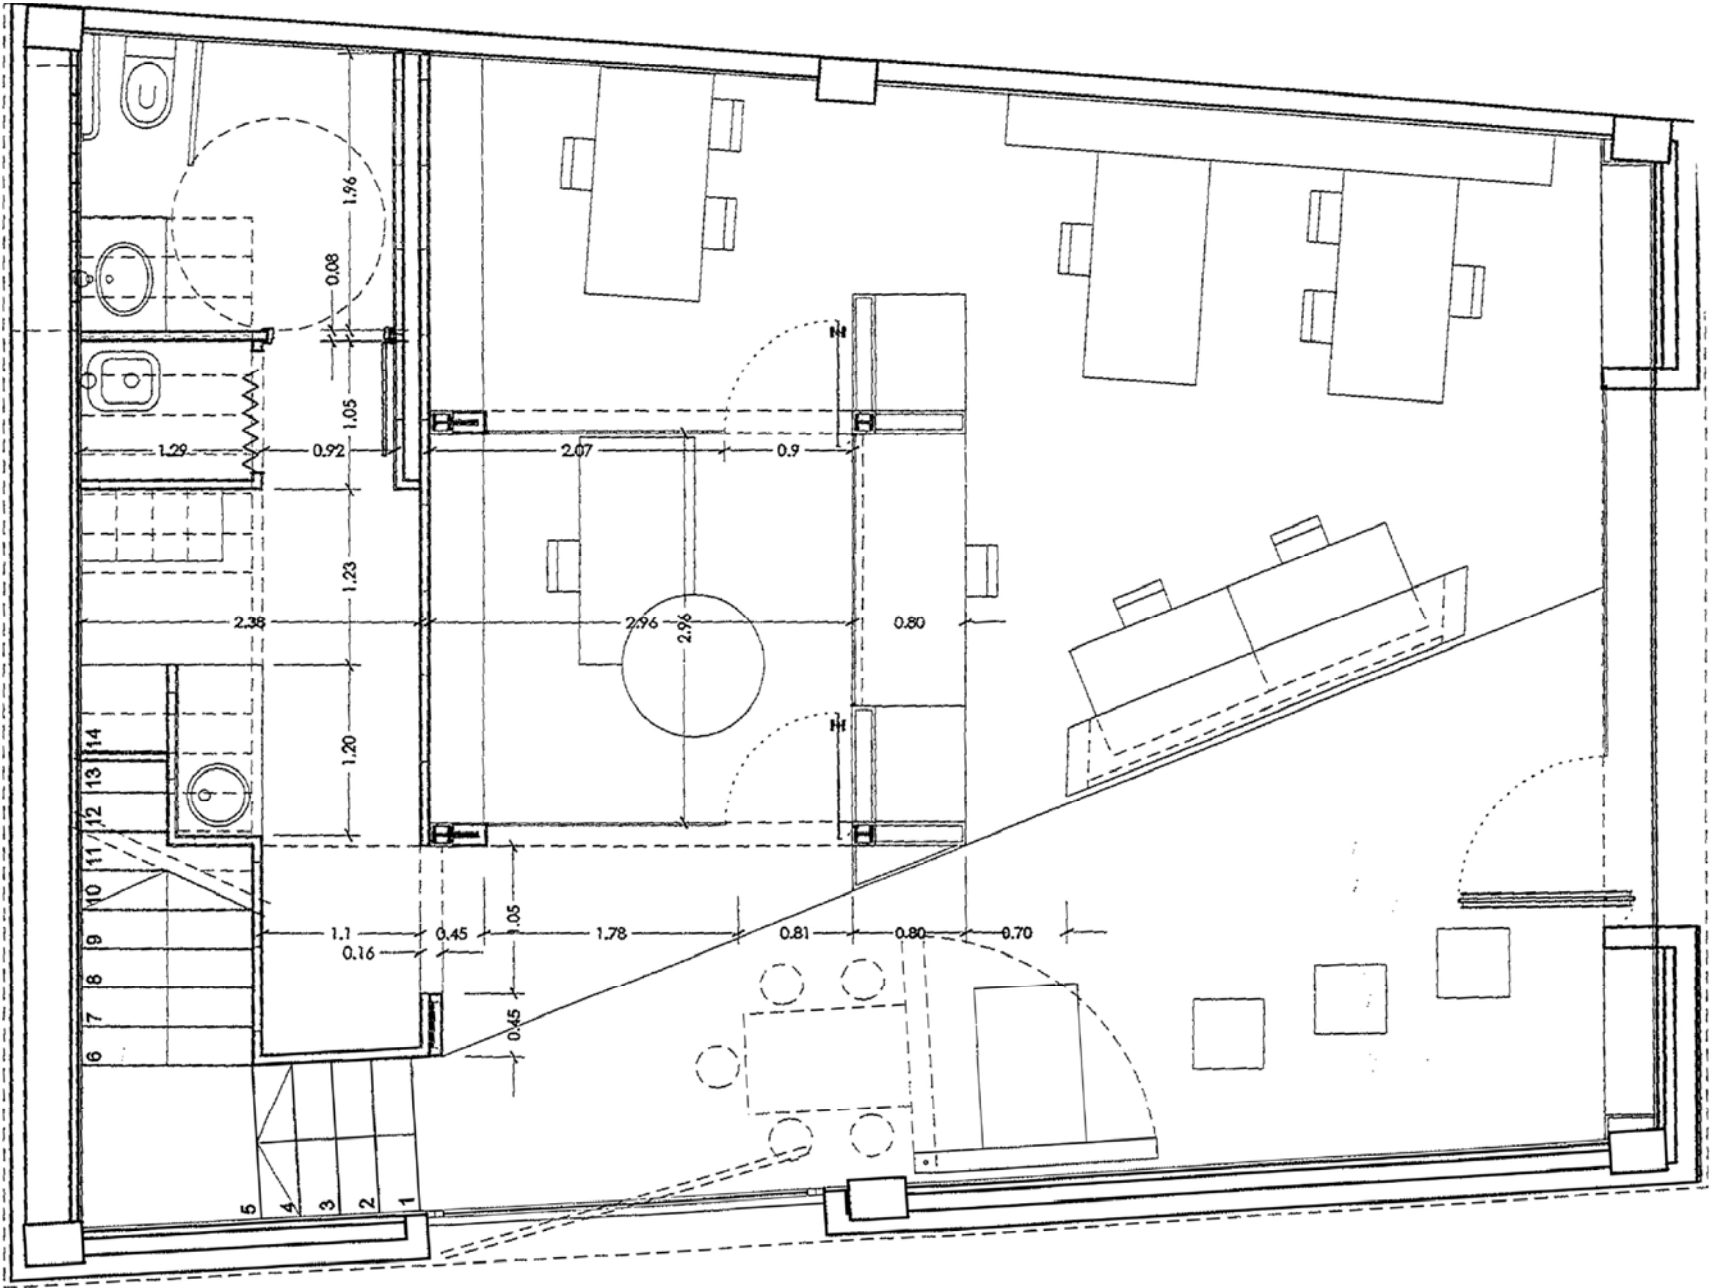

PLANTA PRIMERA

