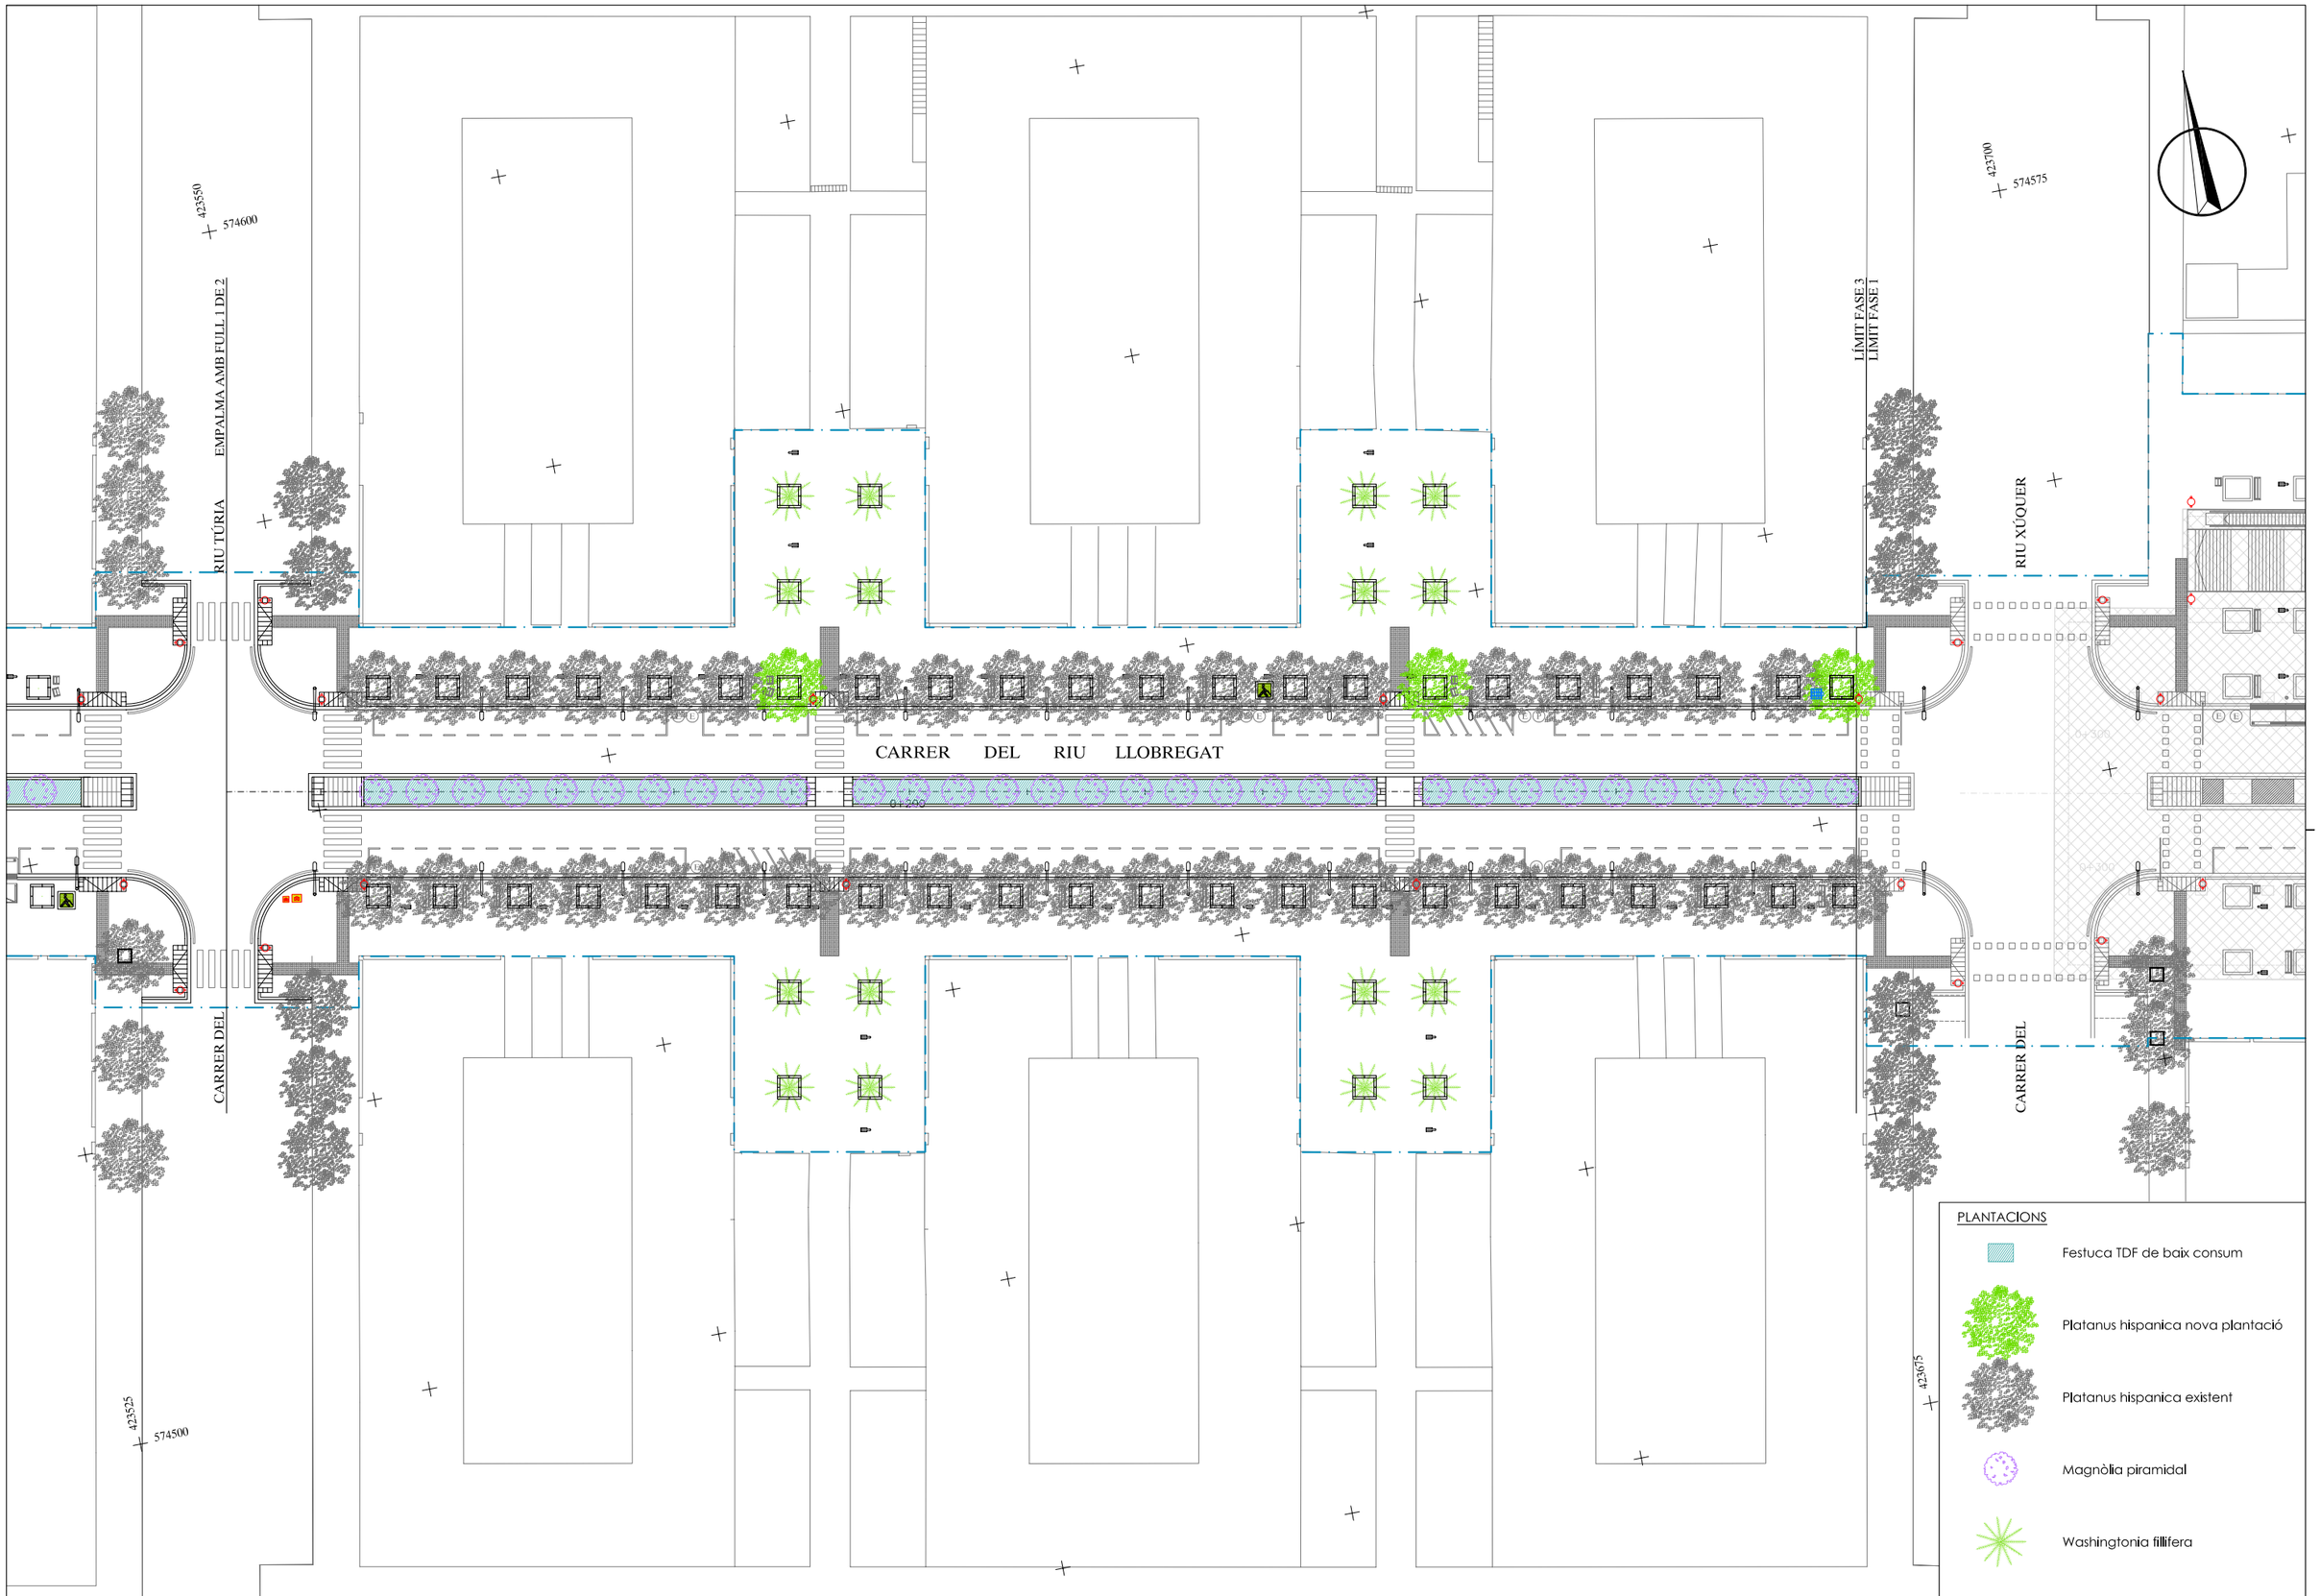

DIRECCIÓ DEL PROJECTE
Ajuntament del Prat de Llobregat
ÀREA DE PROJECTES URBANS I OBRES MUNICIPALS

EQUIP REDACTOR
eptisa

AUTORS DEL PROJECTE
CRISTINA ALONSO MIGUÉLEZ

DATA
JUNY 2009

PROJECTE
TEXT REFÓS DEL PROJECTE EXECUTIU DE REORDENACIÓ DEL CARRER RIU LLOBREGAT. FASE 3, ENTRE EL CARRER DEL RIU CARDENER I EL CARRER DEL RIU XÚQUER

REFERÈNCIA
08/03

TÍTOL DEL PLÀNOL
JARDINERIA I REG
PLANTA JARDINERIA

ARXIU
11AF02.DWG

ESCALA
1:250
0 2.5 5.0 12.5m
ORIGINALS DIN-A1

Nº DE PLÀNOL
11.A
Nº FULL
2 DE 2