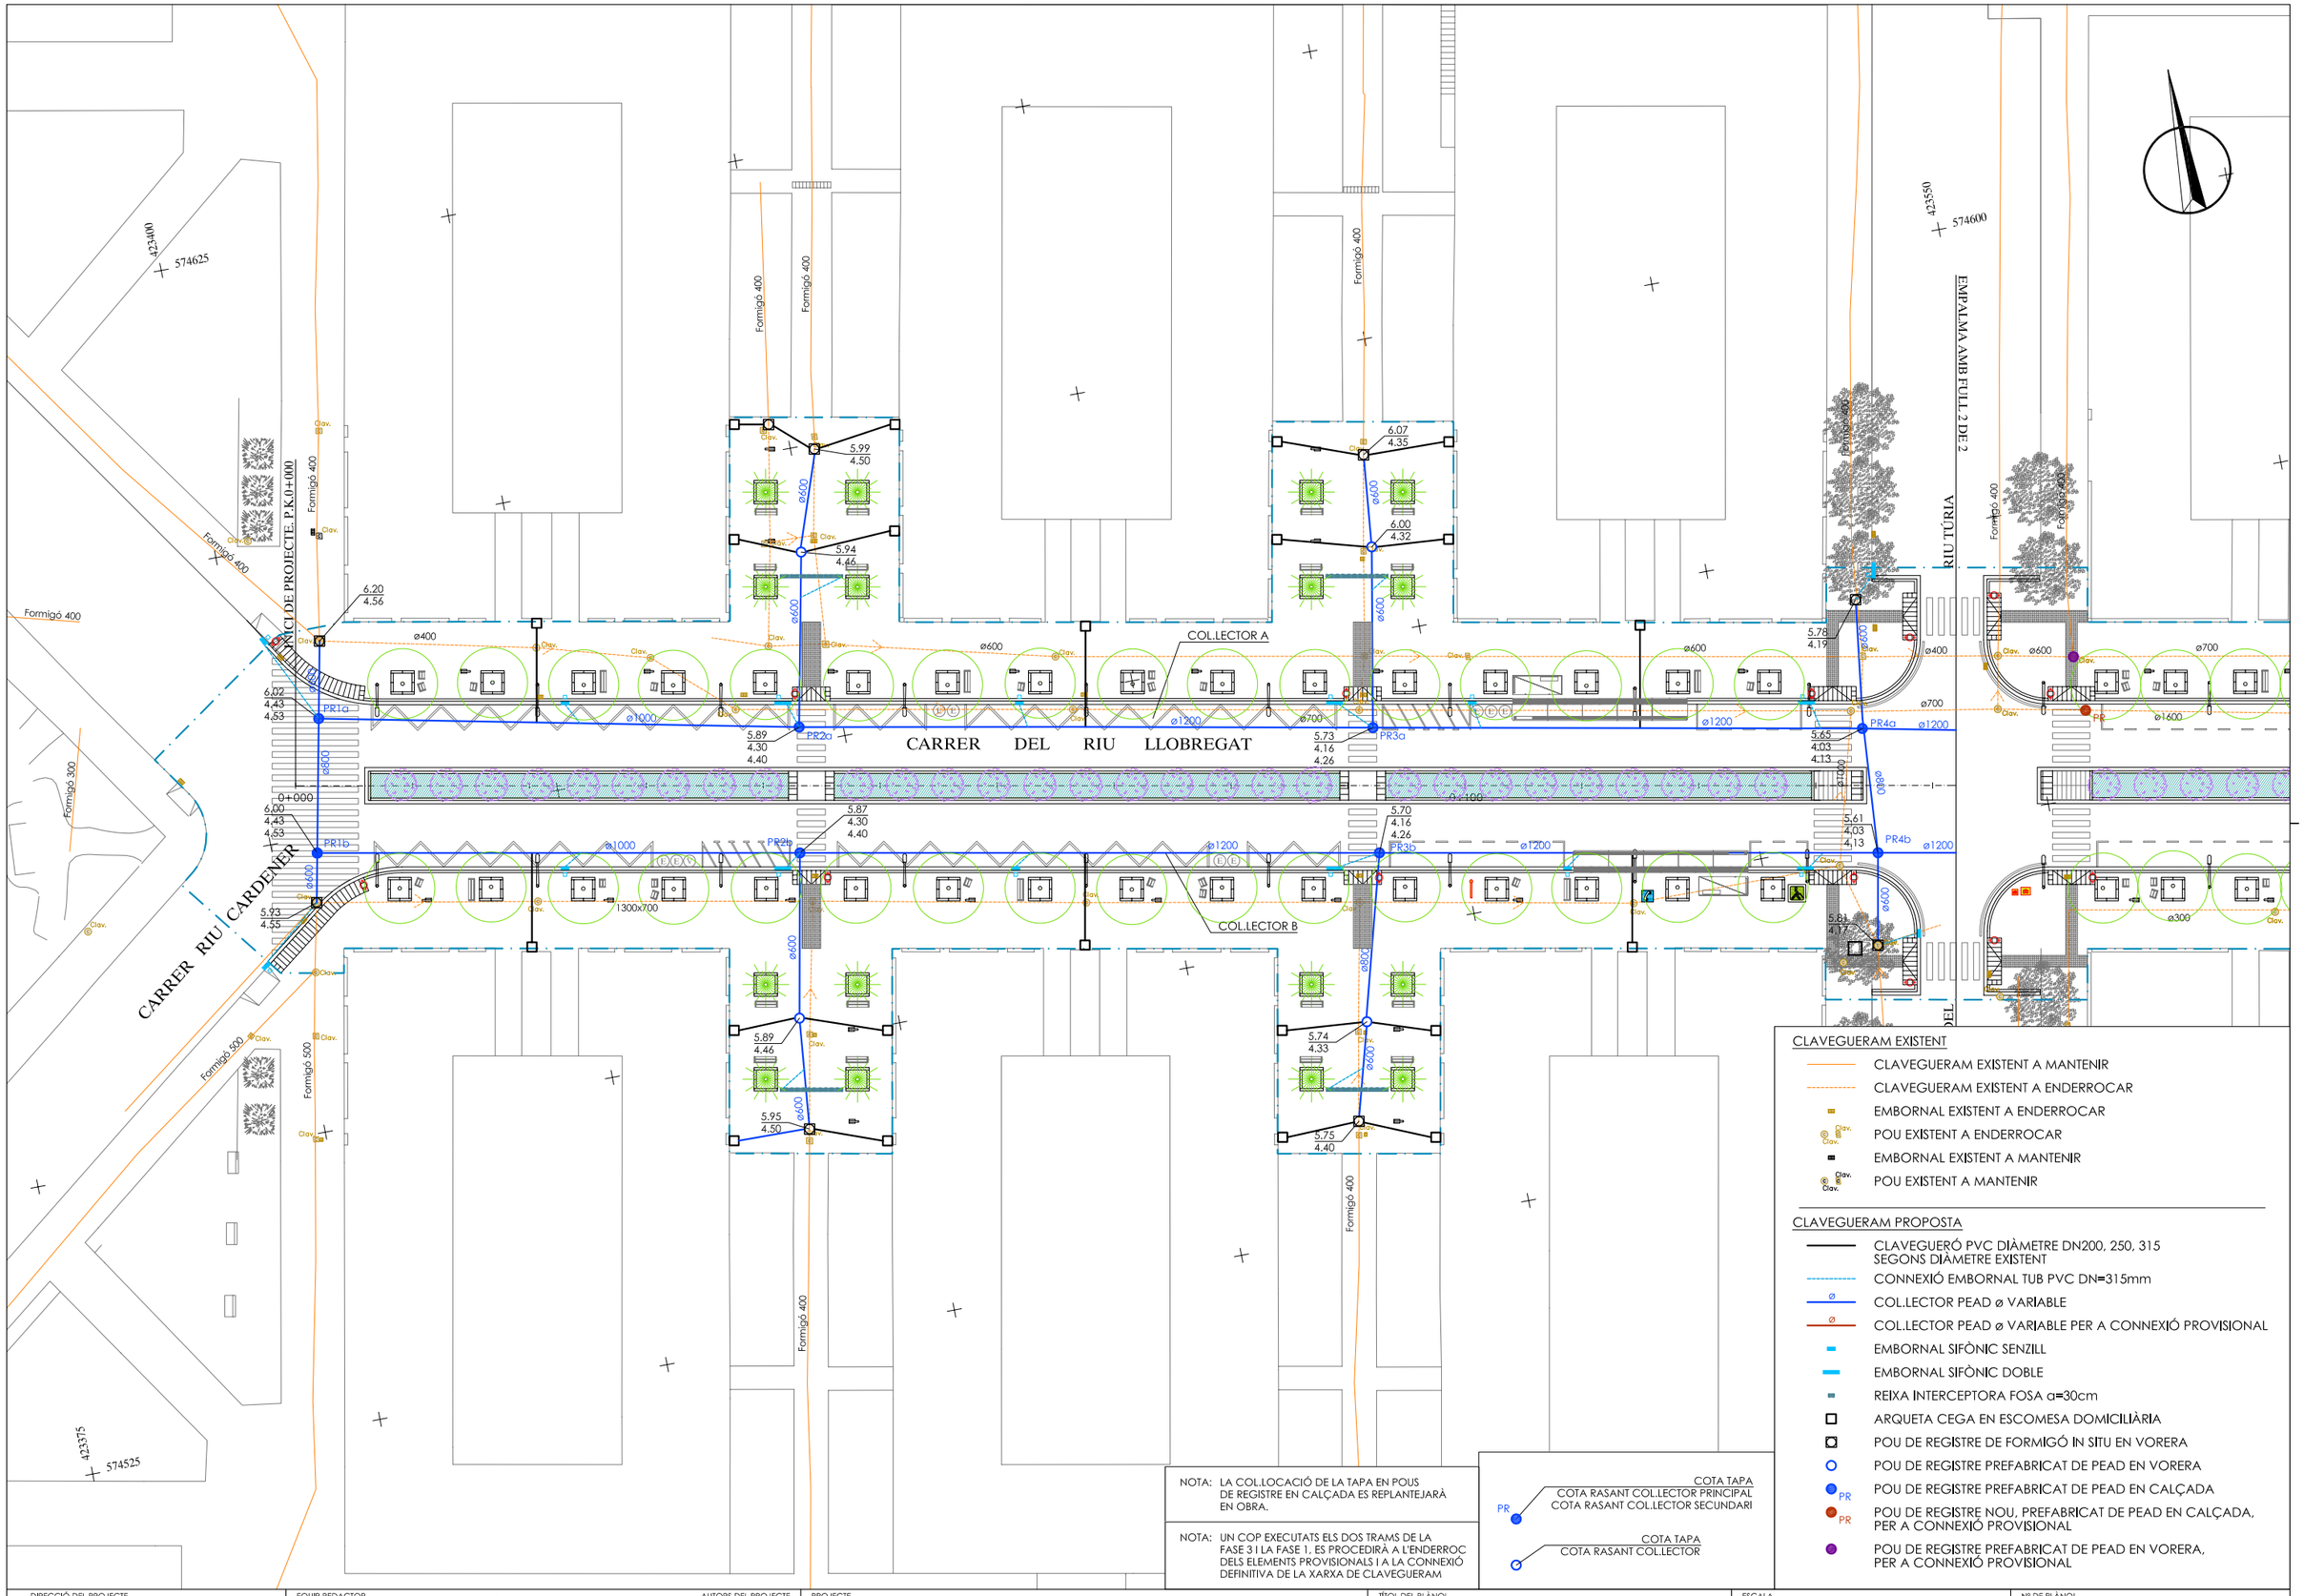

CLAVEGUERAM EXISTENT

- CLAVEGUERAM EXISTENT A MANTENIR
- CLAVEGUERAM EXISTENT A ENDERROCAR
- EMBORNAL EXISTENT A ENDERROCAR
- POU EXISTENT A ENDERROCAR
- EMBORNAL EXISTENT A MANTENIR
- POU EXISTENT A MANTENIR

CLAVEGUERAM PROPOSTA

- CLAVEGUERÓ PVC DIÀMETRE DN200, 250, 315 SEGONS DIÀMETRE EXISTENT
- CONNEXIÓ EMBORNAL TUB PVC DN=315mm
- COL.LECTOR PEAD ø VARIABLE
- COL.LECTOR PEAD ø VARIABLE PER A CONNEXIÓ PROVISIONAL
- EMBORNAL SIFÒNIC SENZILL
- EMBORNAL SIFÒNIC DOBLE
- REIXA INTERCEPTORA FOSA a=30cm
- ARQUETA CEGA EN ESCOMESA DOMICILIÀRIA
- POU DE REGISTRE DE FORMIGÓ IN SITU EN VORERA
- POU DE REGISTRE PREFABRICAT DE PEAD EN VORERA
- POU DE REGISTRE PREFABRICAT DE PEAD EN CALÇADA
- POU DE REGISTRE NOU, PREFABRICAT DE PEAD EN CALÇADA, PER A CONNEXIÓ PROVISIONAL
- POU DE REGISTRE PREFABRICAT DE PEAD EN VORERA, PER A CONNEXIÓ PROVISIONAL

NOTA: LA COL.LOCACIÓ DE LA TAPA EN POUS DE REGISTRE EN CALÇADA ES REPLANTEJARÀ EN OBRA.

NOTA: UN COP EXECUTATS ELS DOS TRAMS DE LA FASE 3 I LA FASE 1, ES PROCEDIRÀ A L'ENDERROC DELS ELEMENTS PROVISIONALS I A LA CONNEXIÓ DEFINITIVA DE LA XARXA DE CLAVEGUERAM

COTA TAPA
COTA RASANT COL.LECTOR PRINCIPAL
COTA RASANT COL.LECTOR SECUNDARI

COTA TAPA
COTA RASANT COL.LECTOR

DIRECCIÓ DEL PROJECTE Ajuntament del Prat de Llobregat ÀREA DE PROJECTES URBANS I OBRES MUNICIPALS	EQUIP REDACTOR eptisa DATA JUNY 2009	AUTORS DEL PROJECTE CRISTINA ALONSO MIGUÉLEZ	PROJECTE **TEXT REFÓS DEL PROJECTE EXECUTIU DE REORDENACIÓ DEL CARRER RIU LLOBREGAT. FASE 3, ENTRE EL CARRER DEL RIU CARDENER I EL CARRER DEL RIU XÚQUER** REFERÈNCIA 08/03	TÍTOL DEL PLÀNOL **CLAVEGUERAM** PLANTA ARXIU 10AF01.DWG	ESCALA **1:250** 0 2.5 5.0 12.5m ORIGINALS DIN-A1	Nº DE PLÀNOL **10.A** Nº FULL 1 DE 2