



POU DE REGISTRE PREFABRICAT DE PEAD EN VORERA  
DE 2 VIES PER A COL·LECTORS DE Ø500, Ø600 i Ø800mm  
ESCALA 1:20

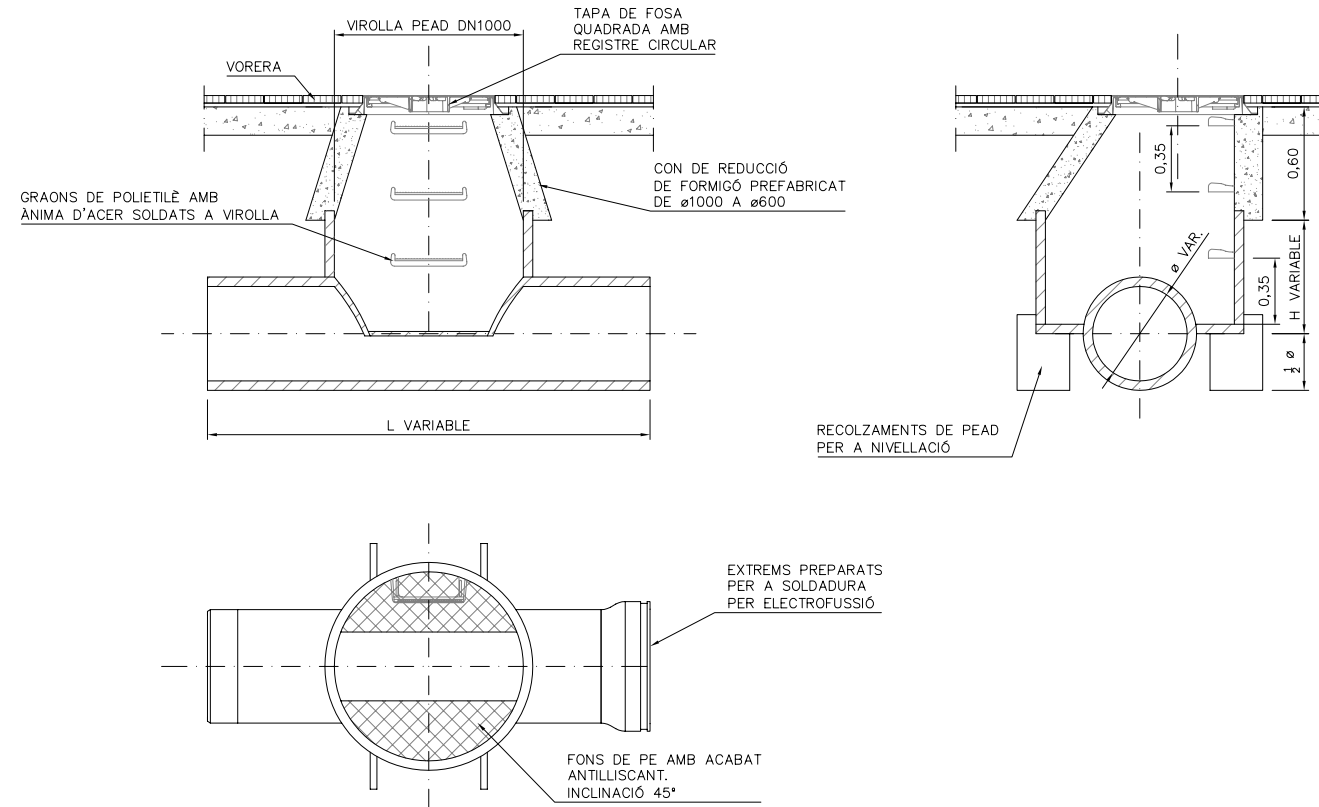


NOTA: LA UNIÓ TRONC-COL·LECTOR ANIRÀ SOLDADA

POU DE REGISTRE PREFABRICAT DE PEAD  
EN CALÇADA DE 2 VIES  
ESCALA 1:20

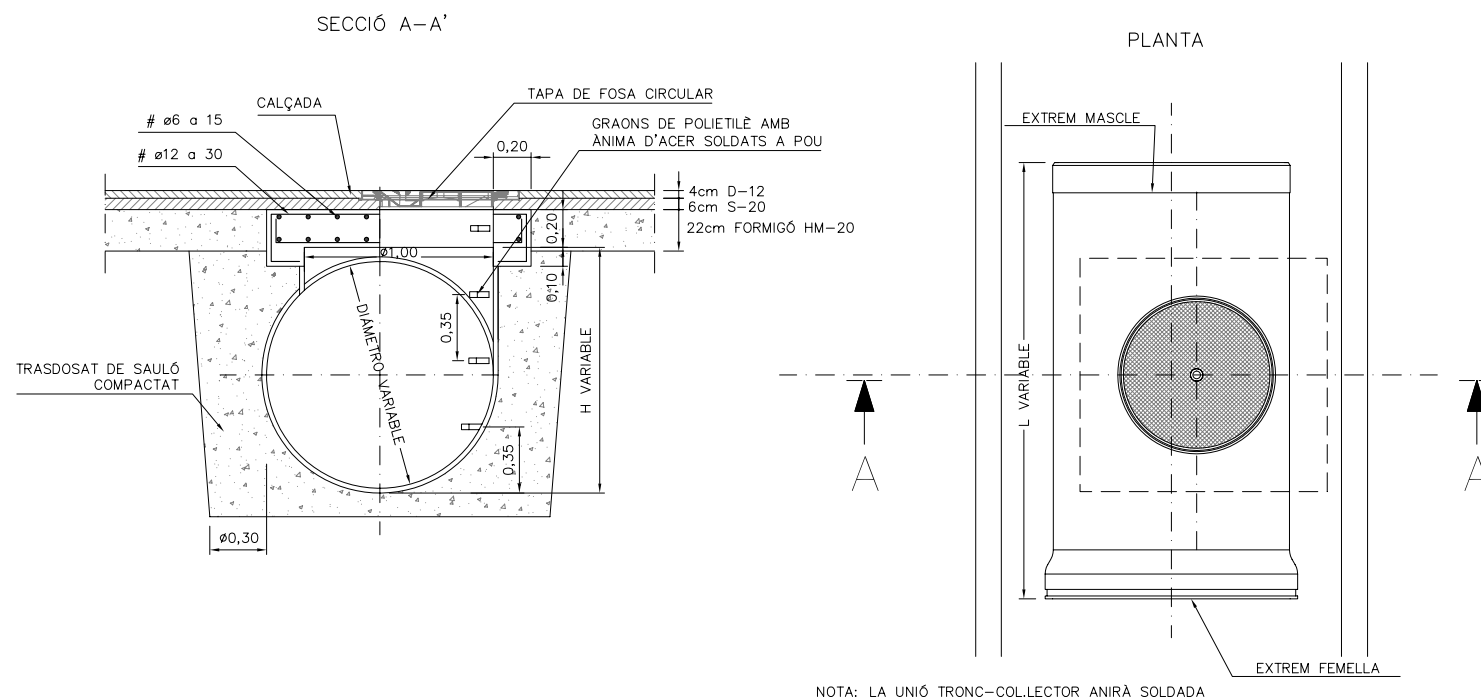


NOTA: LA UNIÓ TRONC-COL·LECTOR ANIRÀ SOLDADA

POU DE REGISTRE PREFABRICAT DE PEAD  
EN CALÇADA DE 3 VIES  
ESCALA 1:20

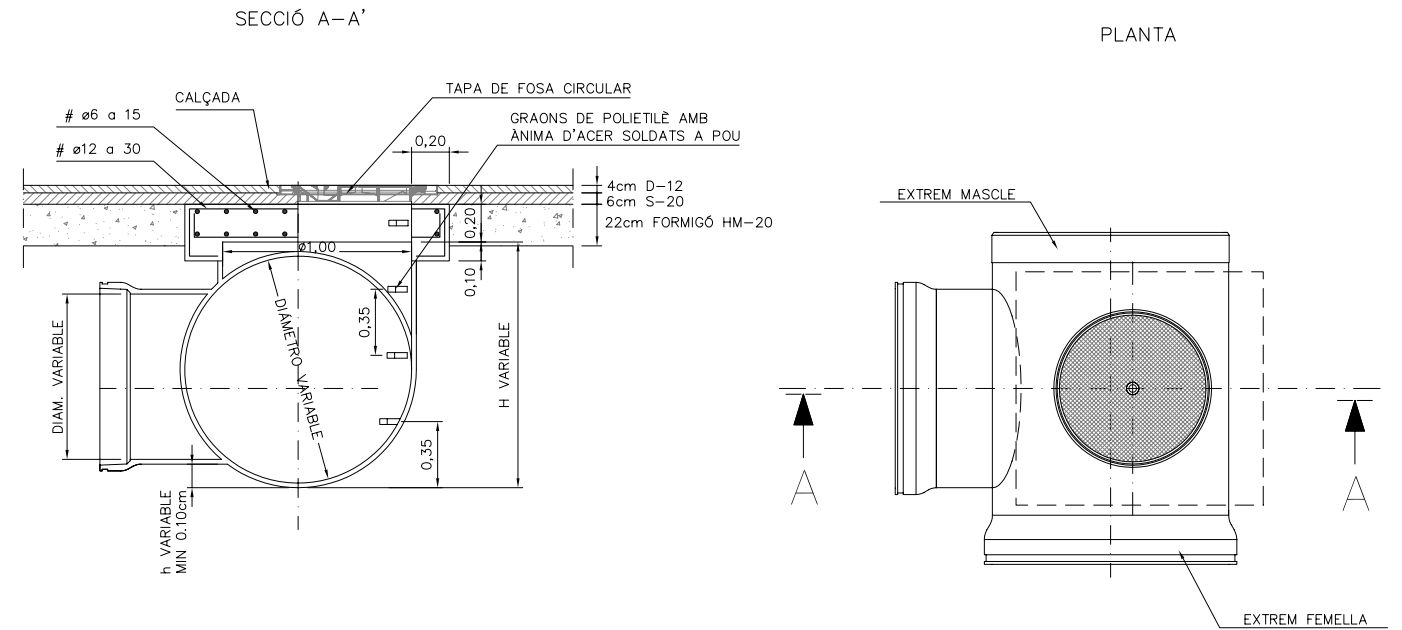

NOTA: LA UNIÓ TRONC-COL·LECTOR ANIRÀ SOLDADA

POU DE REGISTRE PREFABRICAT DE PEAD  
EN CALÇADA DE 4 VIES  
ESCALA 1:20

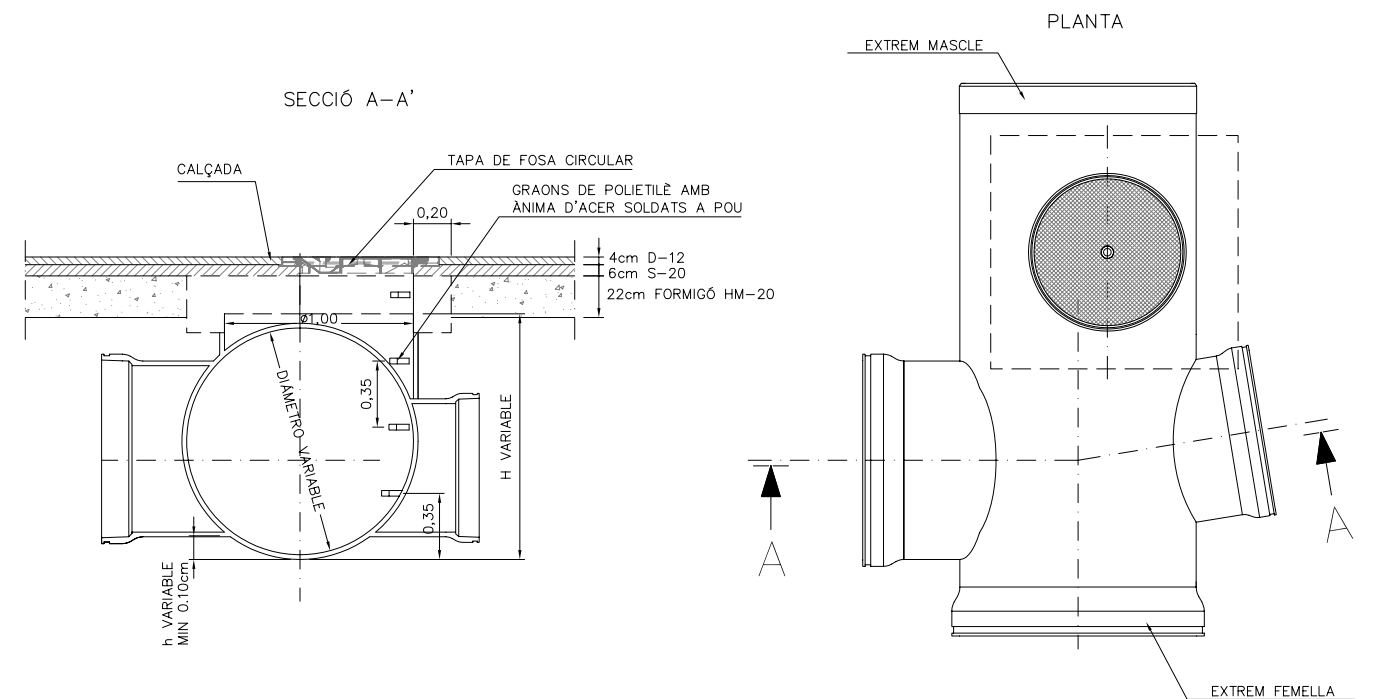

NOTA: LA UNIÓ TRONC-COL·LECTOR ANIRÀ SOLDADA