




Índex



E.01-	Emplaçament i situació.
E.02-	Estat actual.
	E02.a- Topogràfic.
	E02.b- Perfils longitudinals i transversals.
	E02.c- Fotografies.
	E02.d- Serveis existents. Afectacions. Cotes.
E03-	Ordenació general.
E04-	Materials.
	E04.a- Planta de materials.
	E04.b- Secció constructiva tipus.
E05-	Definició geomètrica.
	E05.a- Replanteig (eix x,y).
	E05.b- Cotes (eix z).
	E05.c- Perfils longitudinals.
	E05.d- Perfils transversals.
E06-	Enderrocs i fermes.
	E06.a- Enderrocs.
	E06.b- Fermes.
	E06.c- Seccions transversals.
	E06.d- Gestió de la plantació actual.
E07-	Clavegueram.
	E07.a- Planta de clavegueram.
	E07.b- Detalls de clavegueram.
E08-	Plantació i reg.
	E08.a- Plantació.
	E08.b- Reg.
E09-	Serveis i rases.
	E09.a- Serveis.
	E09.b- Rases.
E10-	Detalls peces especials i mobiliari urbà.
E11-	Enllumenat.
	E11.a- Planta d'Enllumenat.
	E11.b- Esquema d'Enllumenat.
	E11.c- Quadre de Línies.
	E11.d- Quadre General de distribució.

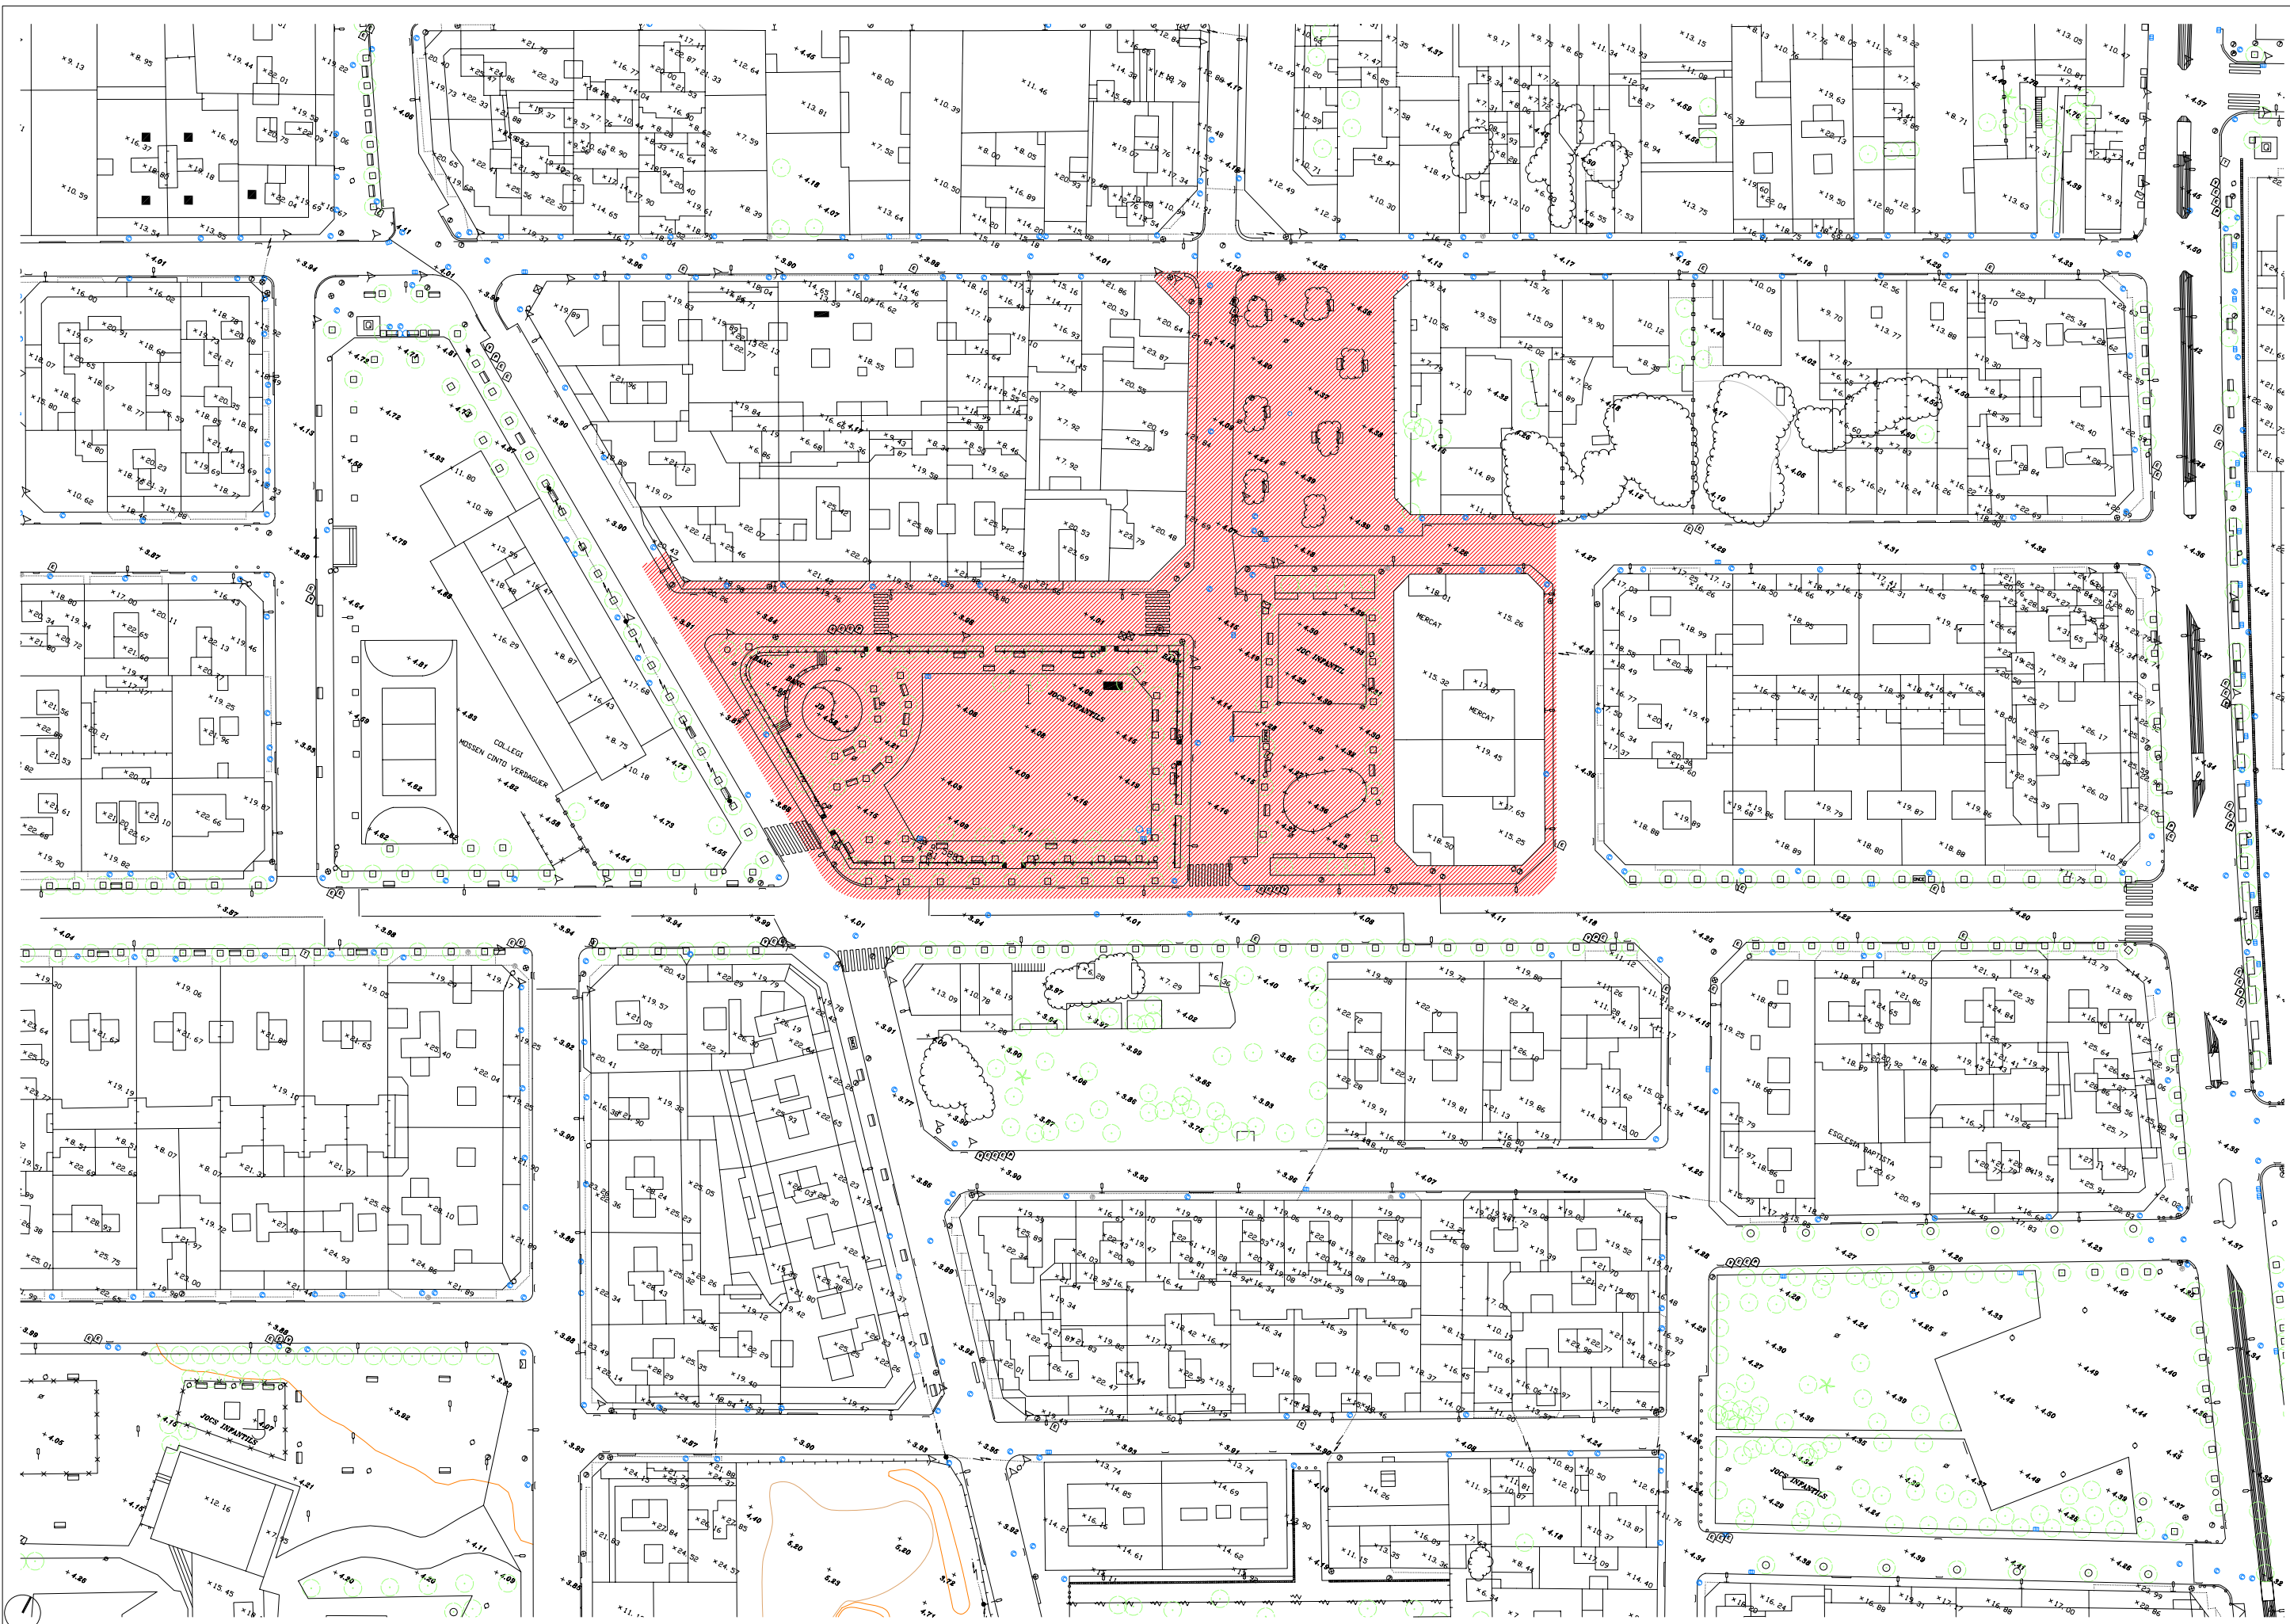


- CLAVEGUERAM
- ◇ CLAVEGUERAM
- AGUA
- TELEFON
- ◇ ENLLUMENAT PUBLIC
- ◇ TAPA SENSE IDENTIFICAR
- ◇ INTERCEPTOR
- ◇ GAS
- BOCA DE REG
- PAPERERA
- ★ FANAL



ÀMBIT D'ACTUACIÓ : 8125.01 m2













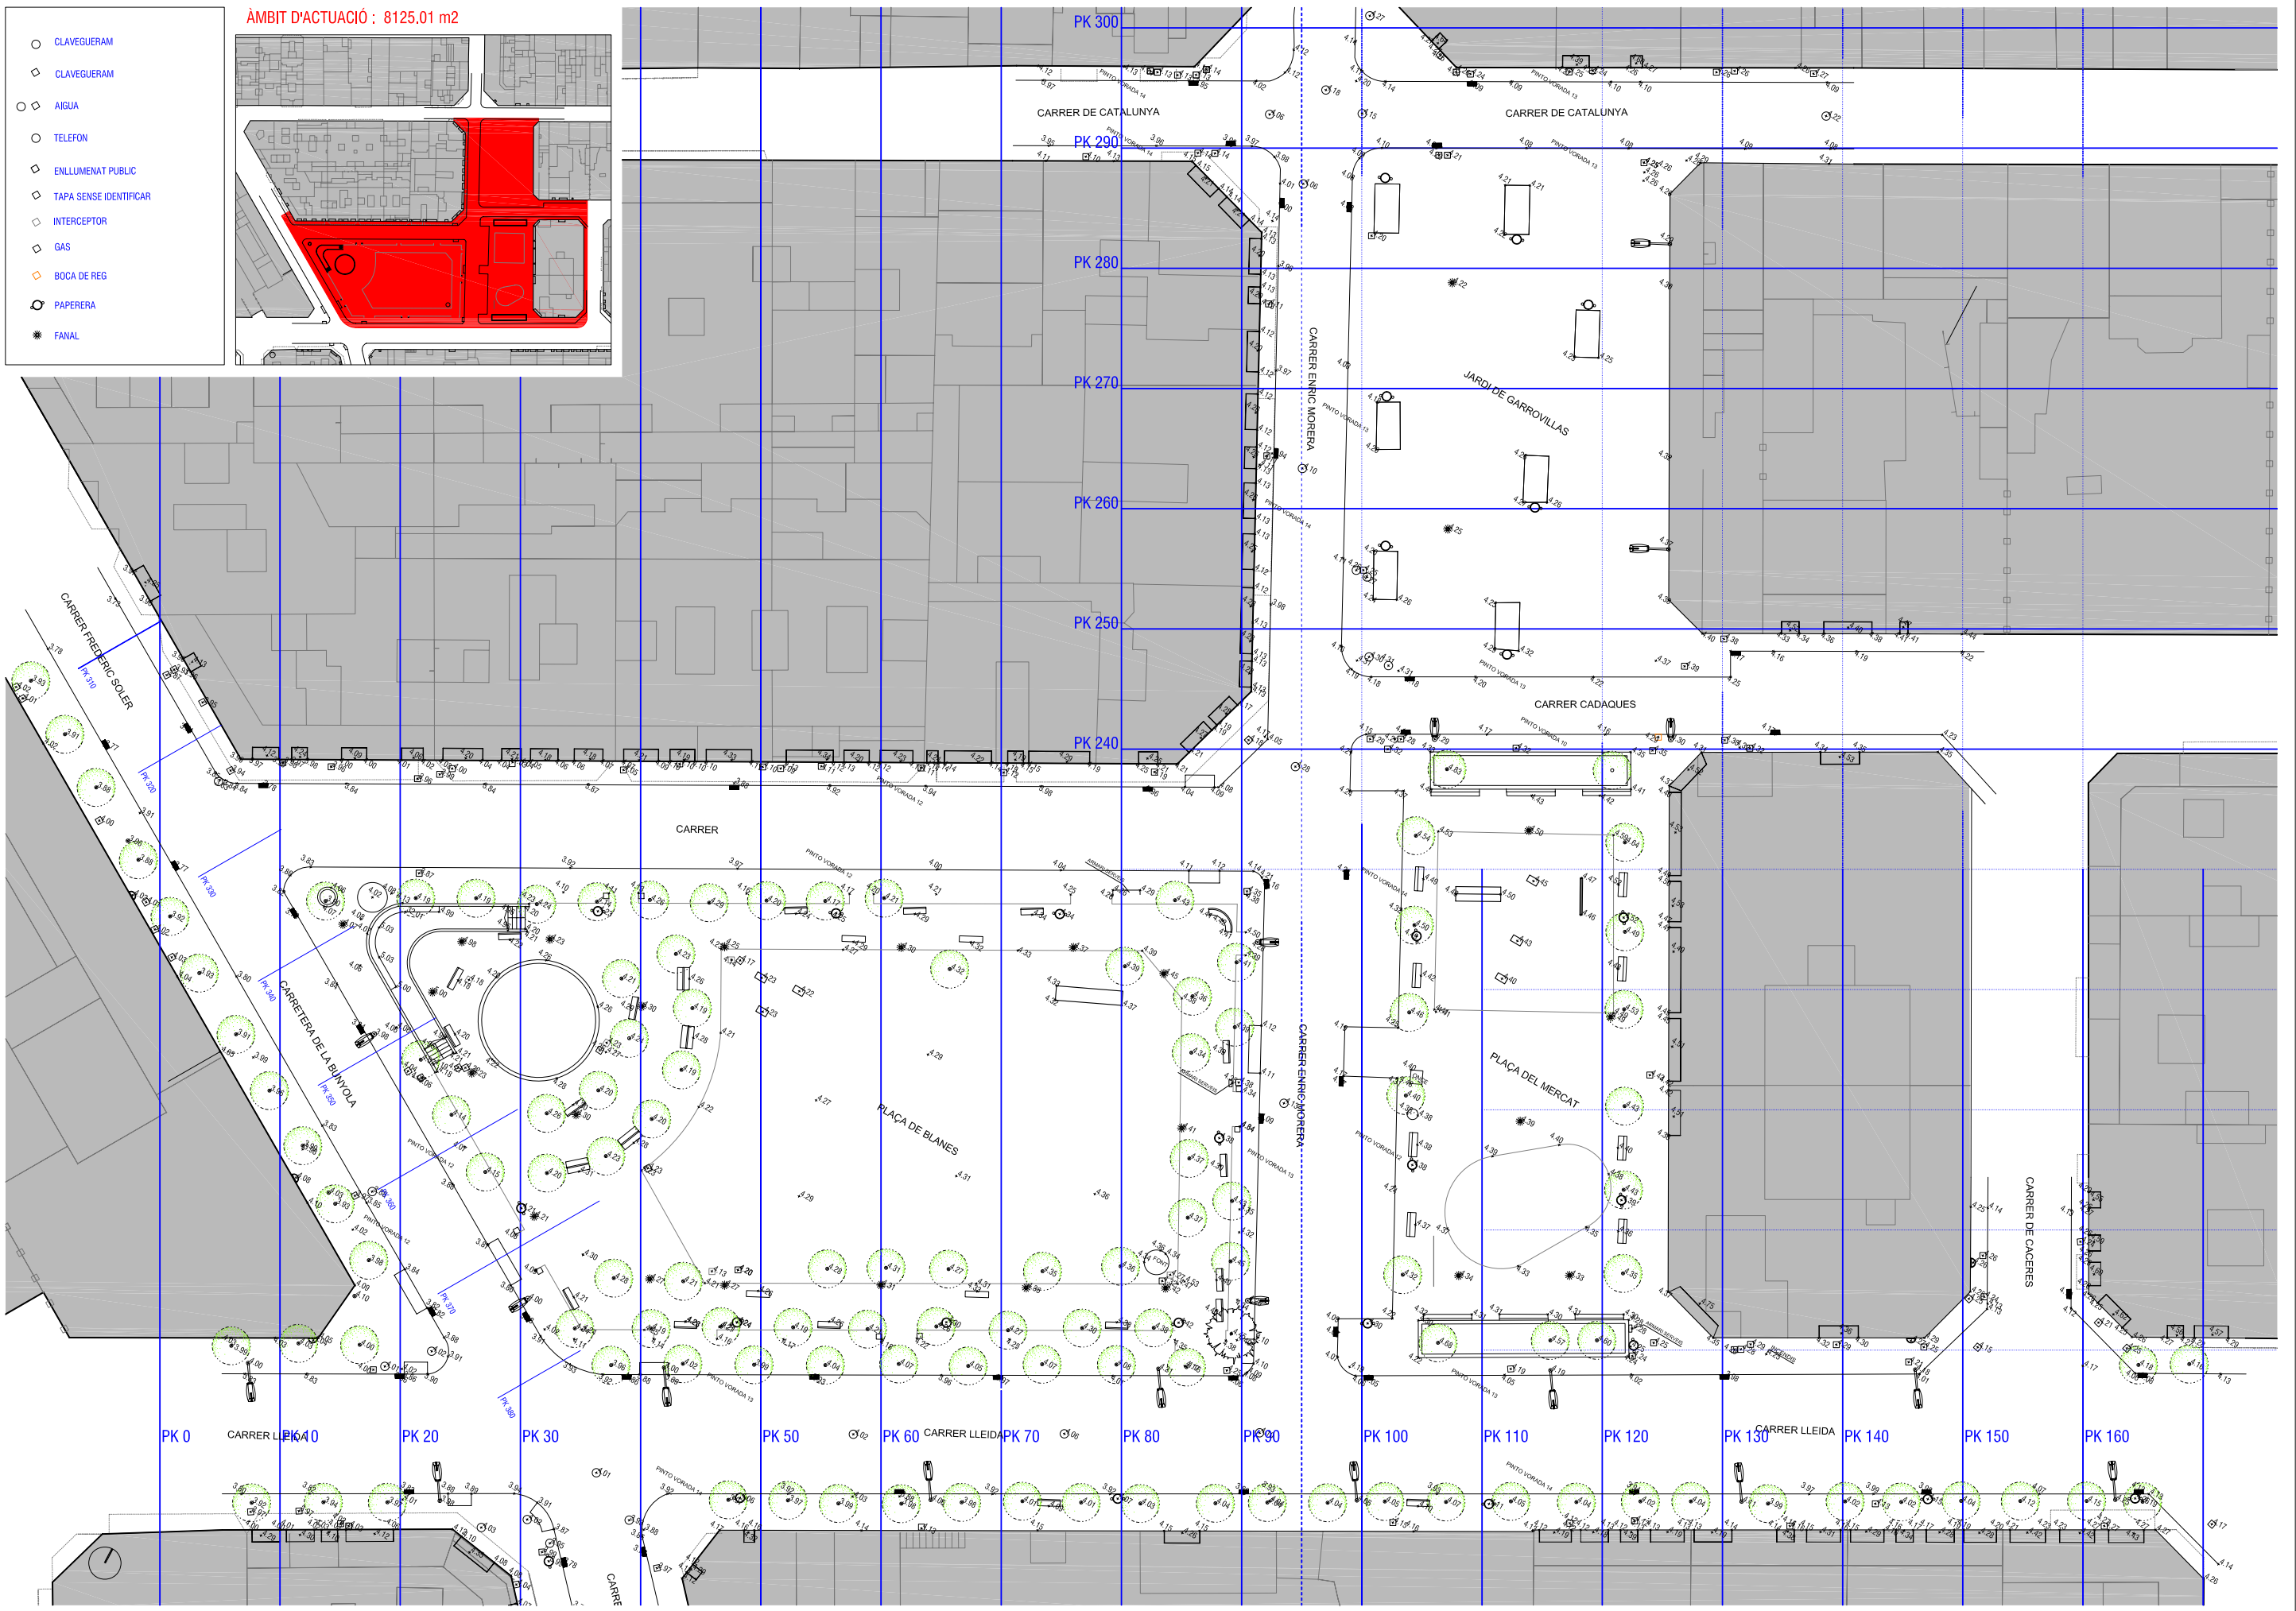
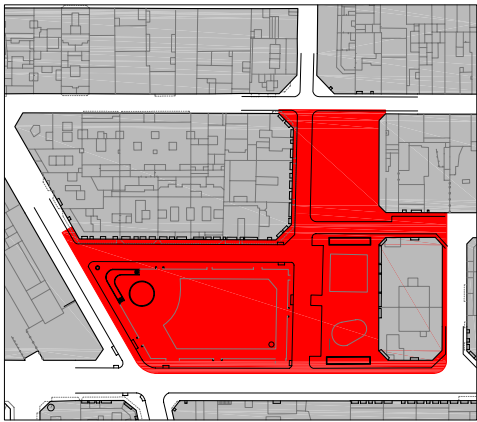


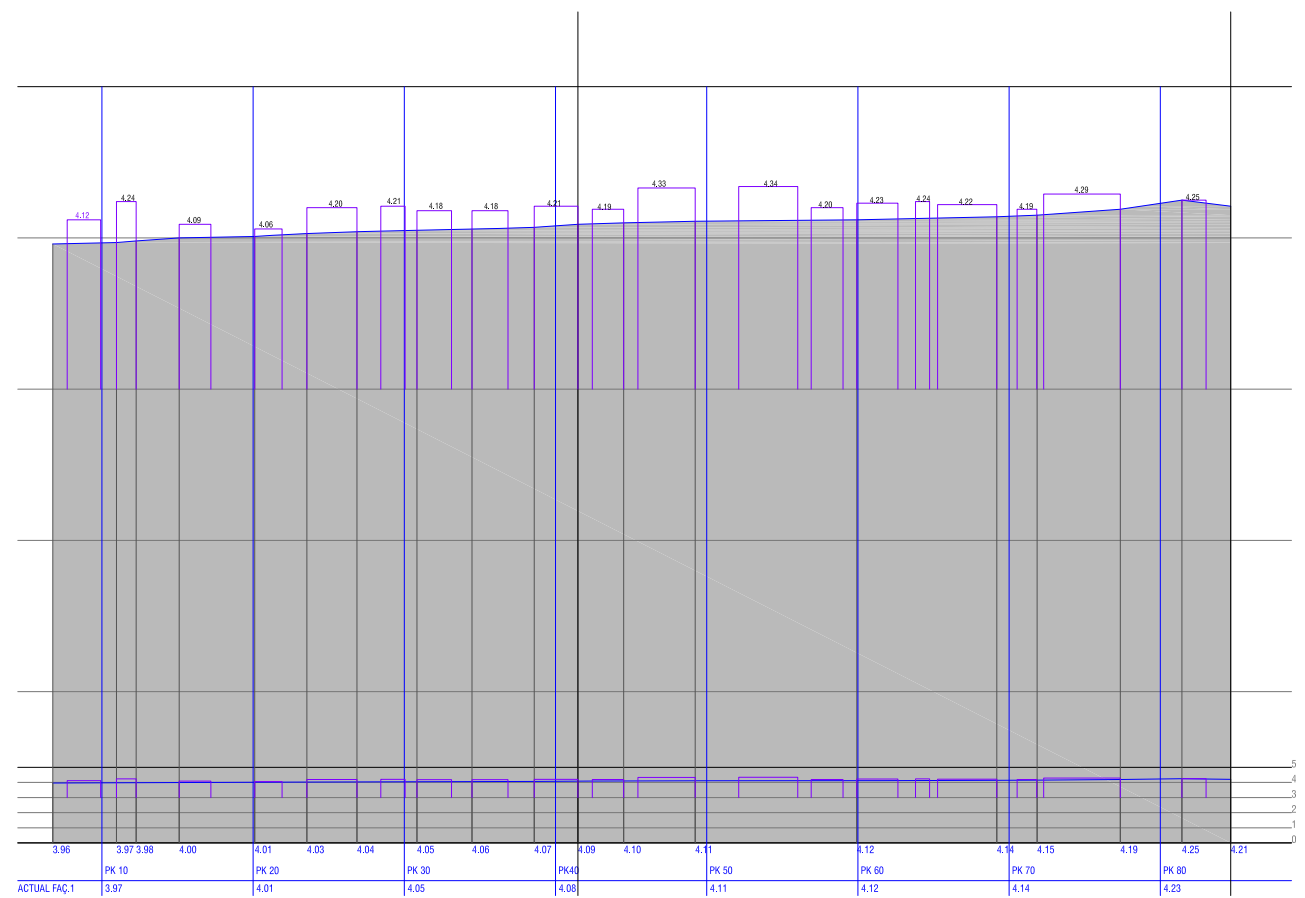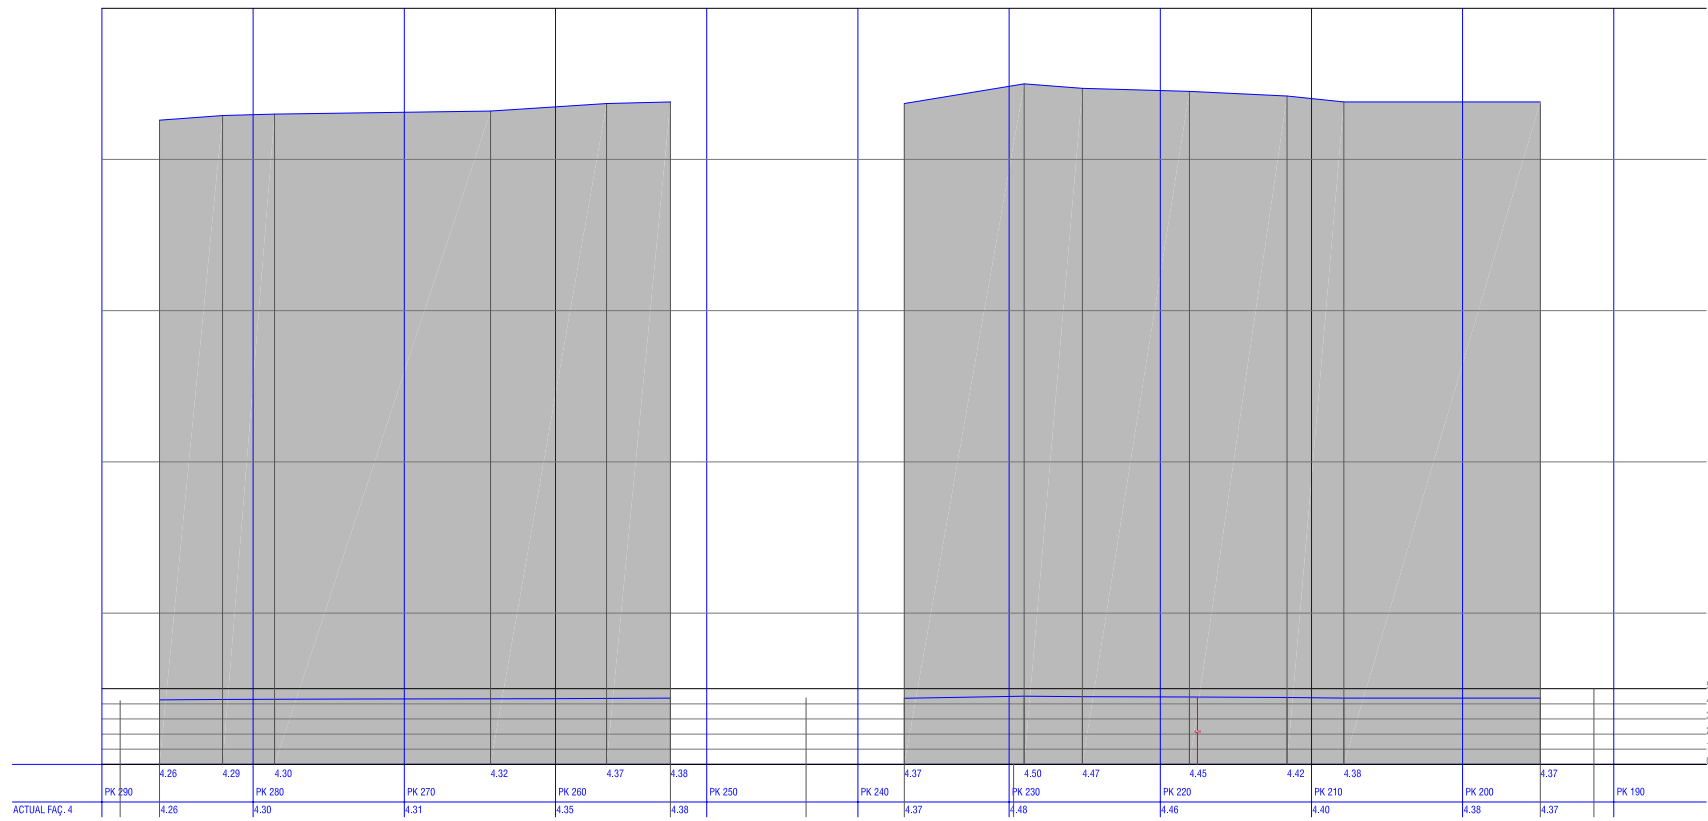

PK 220

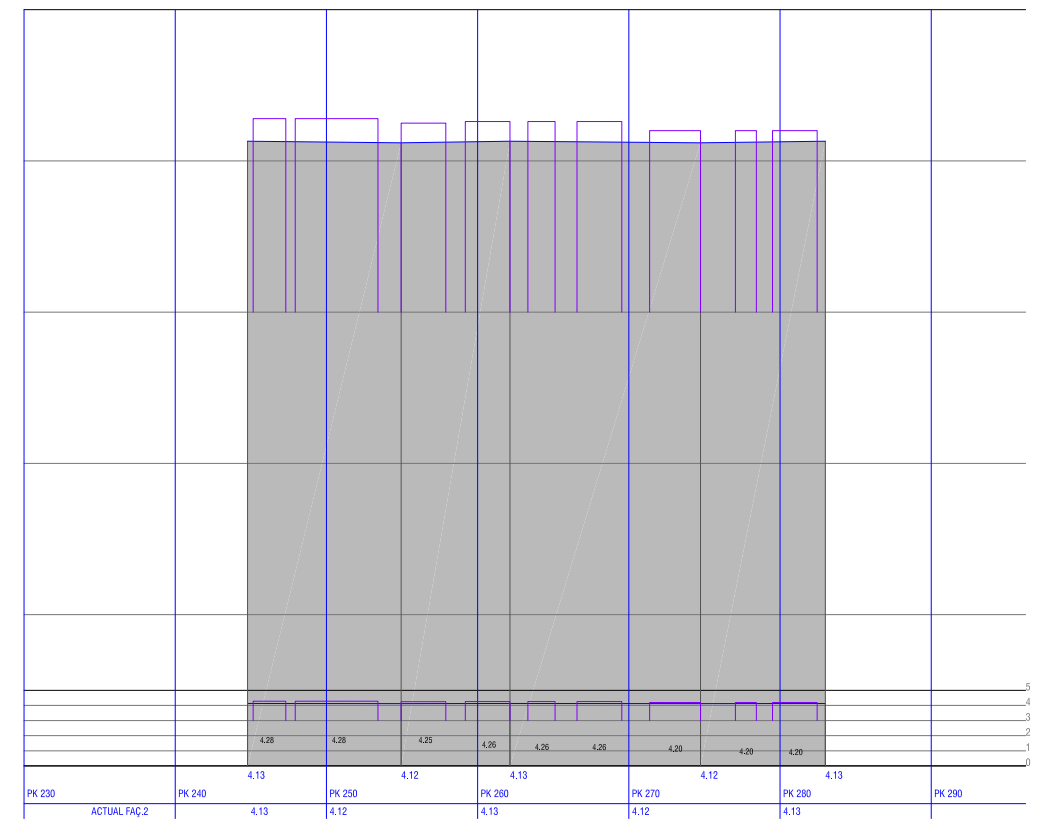

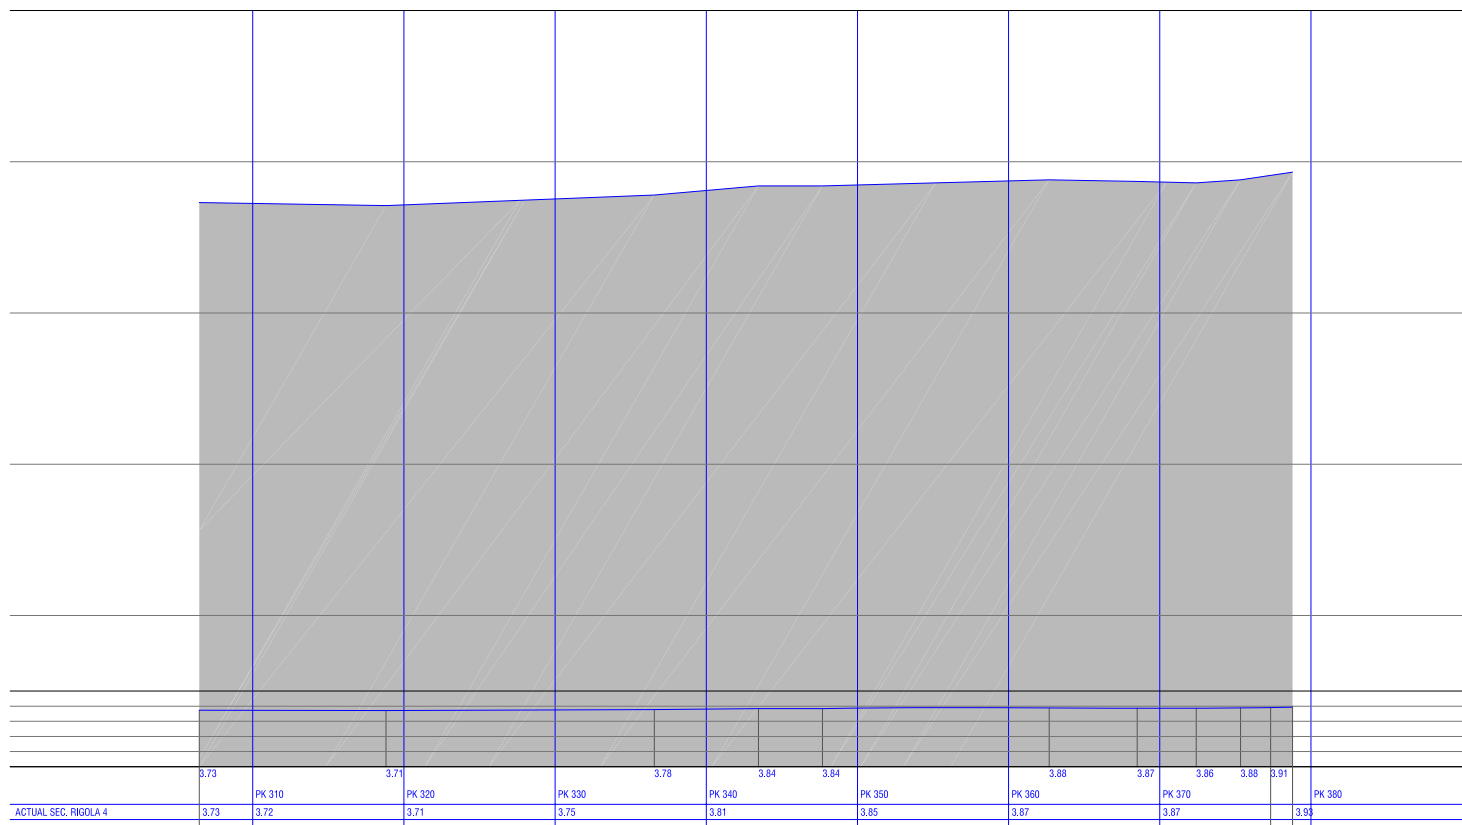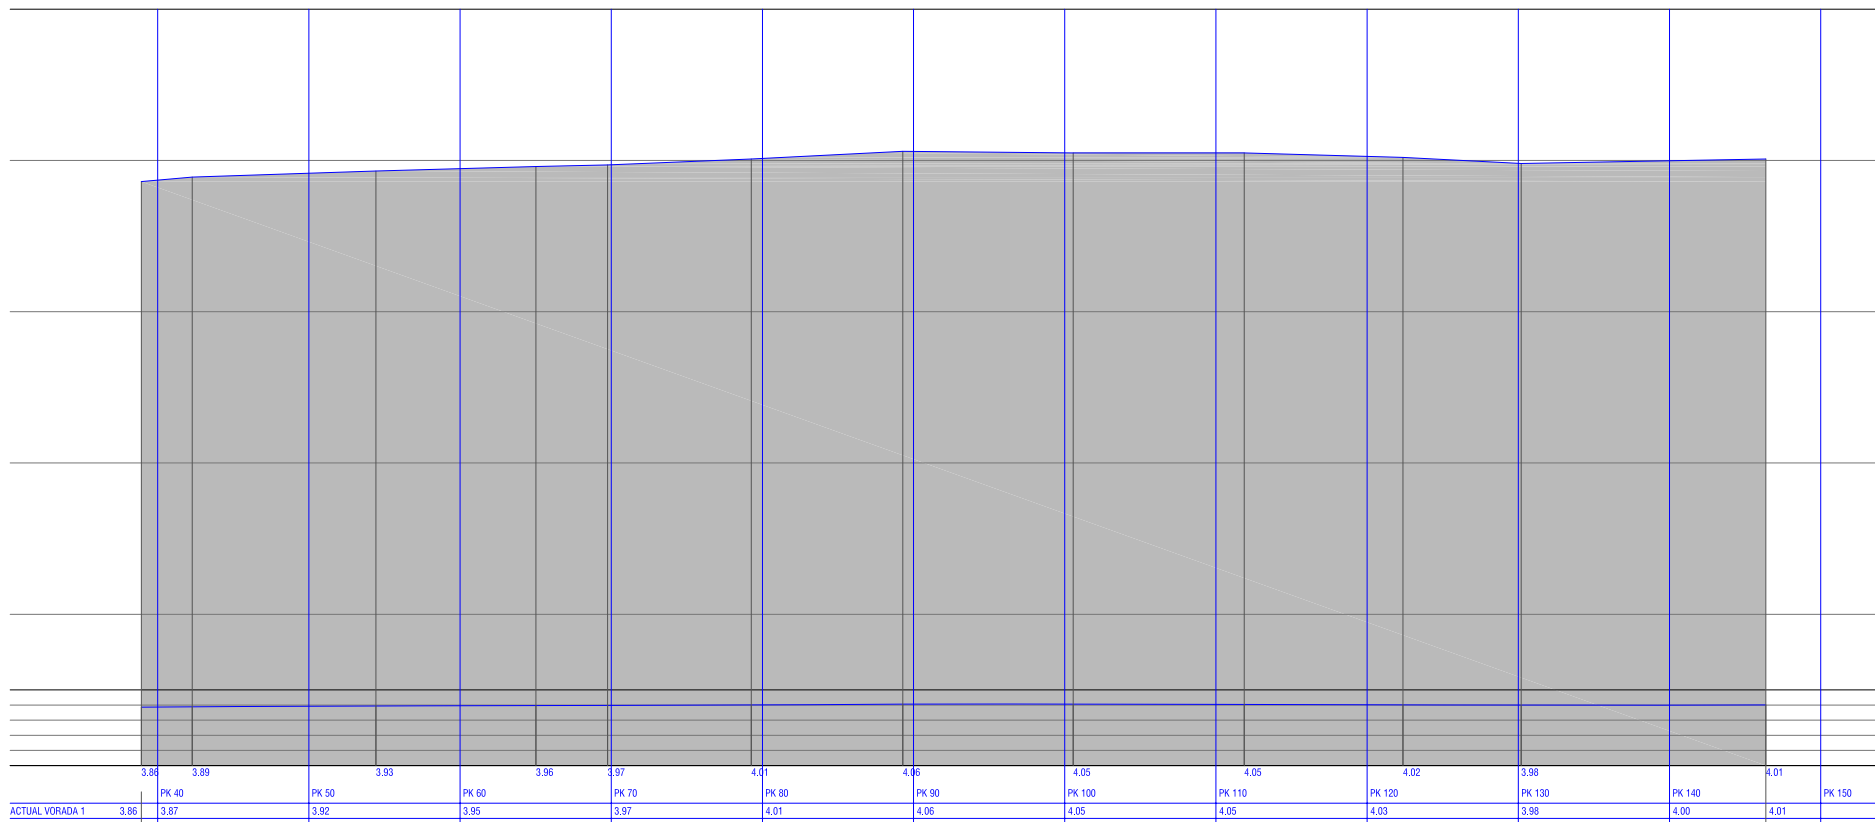

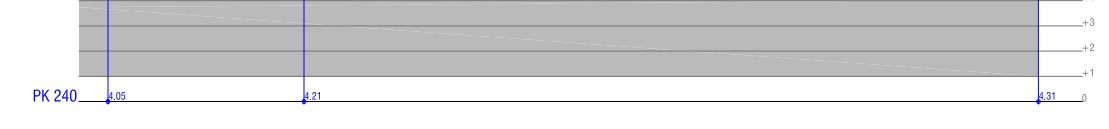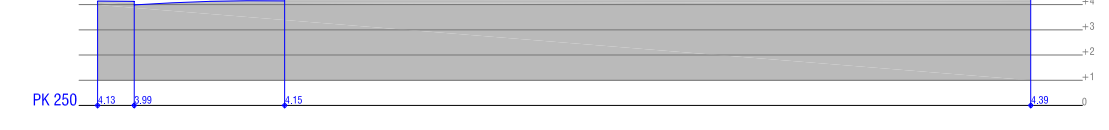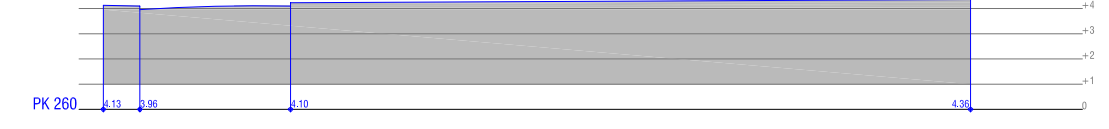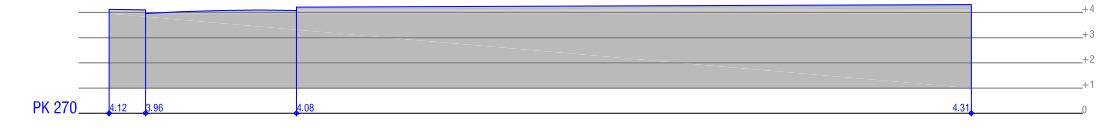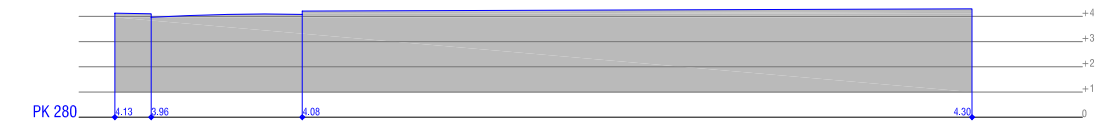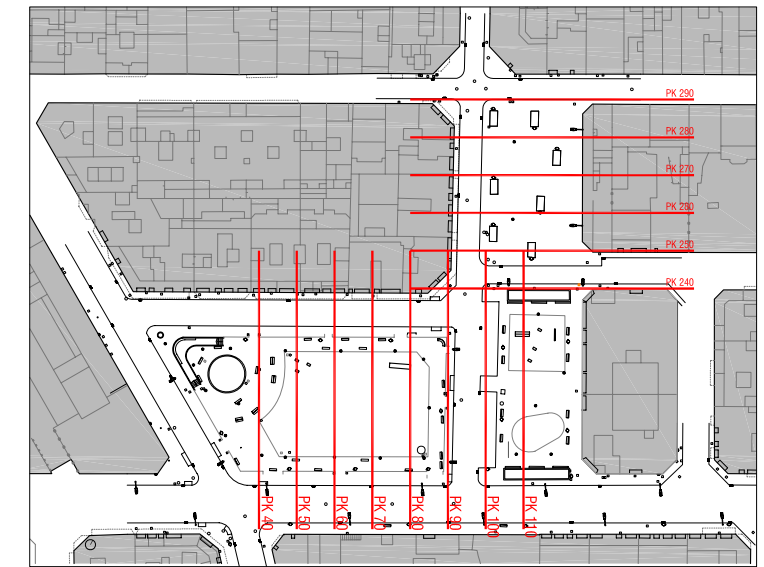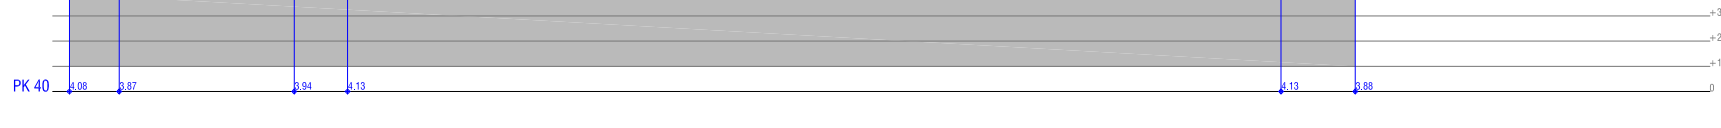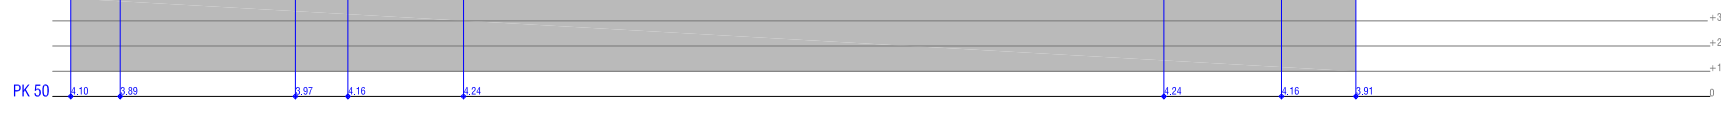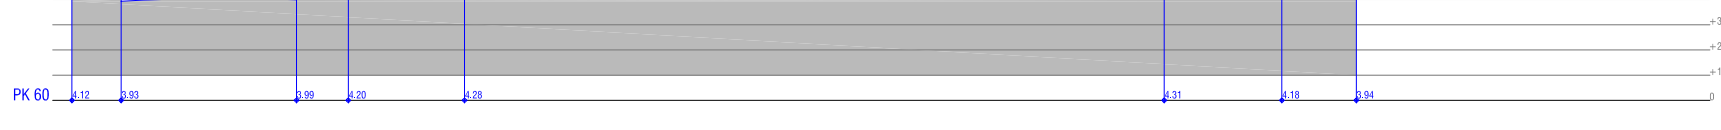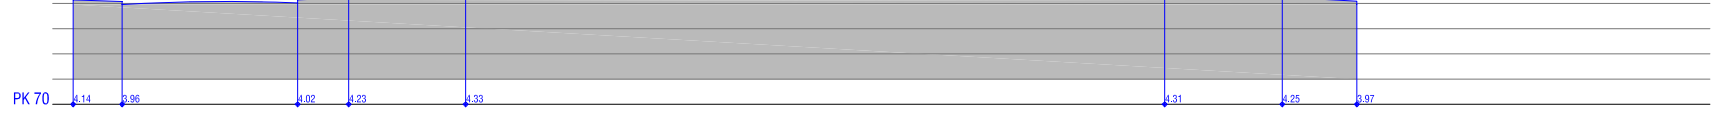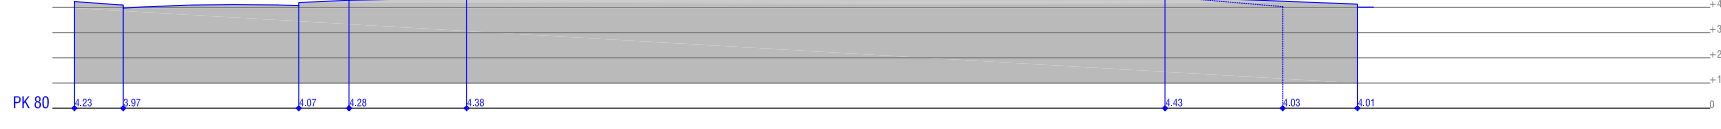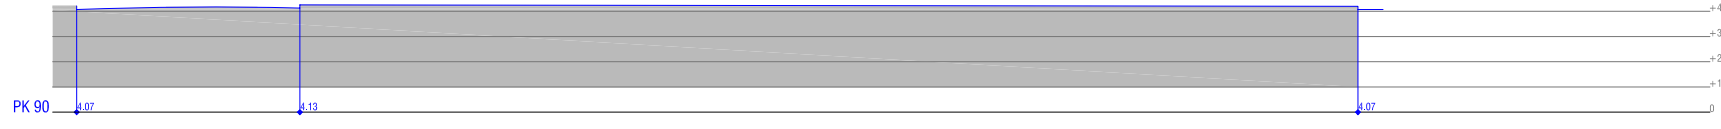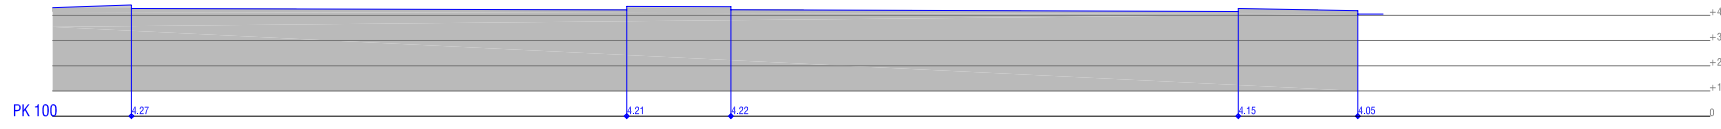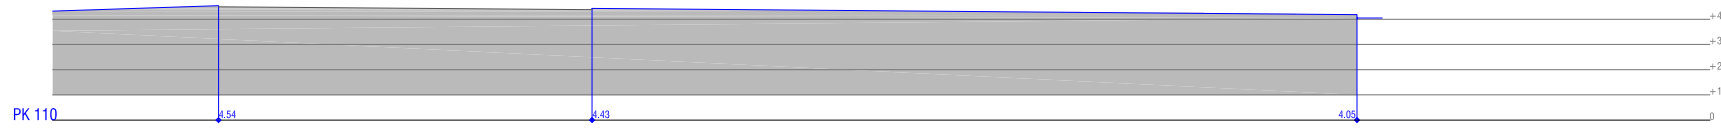





AFFECTACIONS DE SERVEIS

- CLAVEGUERAM:** Retirar tub de dimensions segons plànol i reomplir (veure nou traçat de clavegueram segons plànol de clavegueram)
- AIGUA:** Substitució de l'actual canonada de fibrociment (veure plànol de serveis E09)
- GAS:** Possible reubicació del servei
- FECSA:** Possible reubicació del servei

NOTA: la disposició en planta dels serveis és orientativa i no representa la seva posició exacta

RETIRADA CONDUCTES DE CLAVEGUERAM

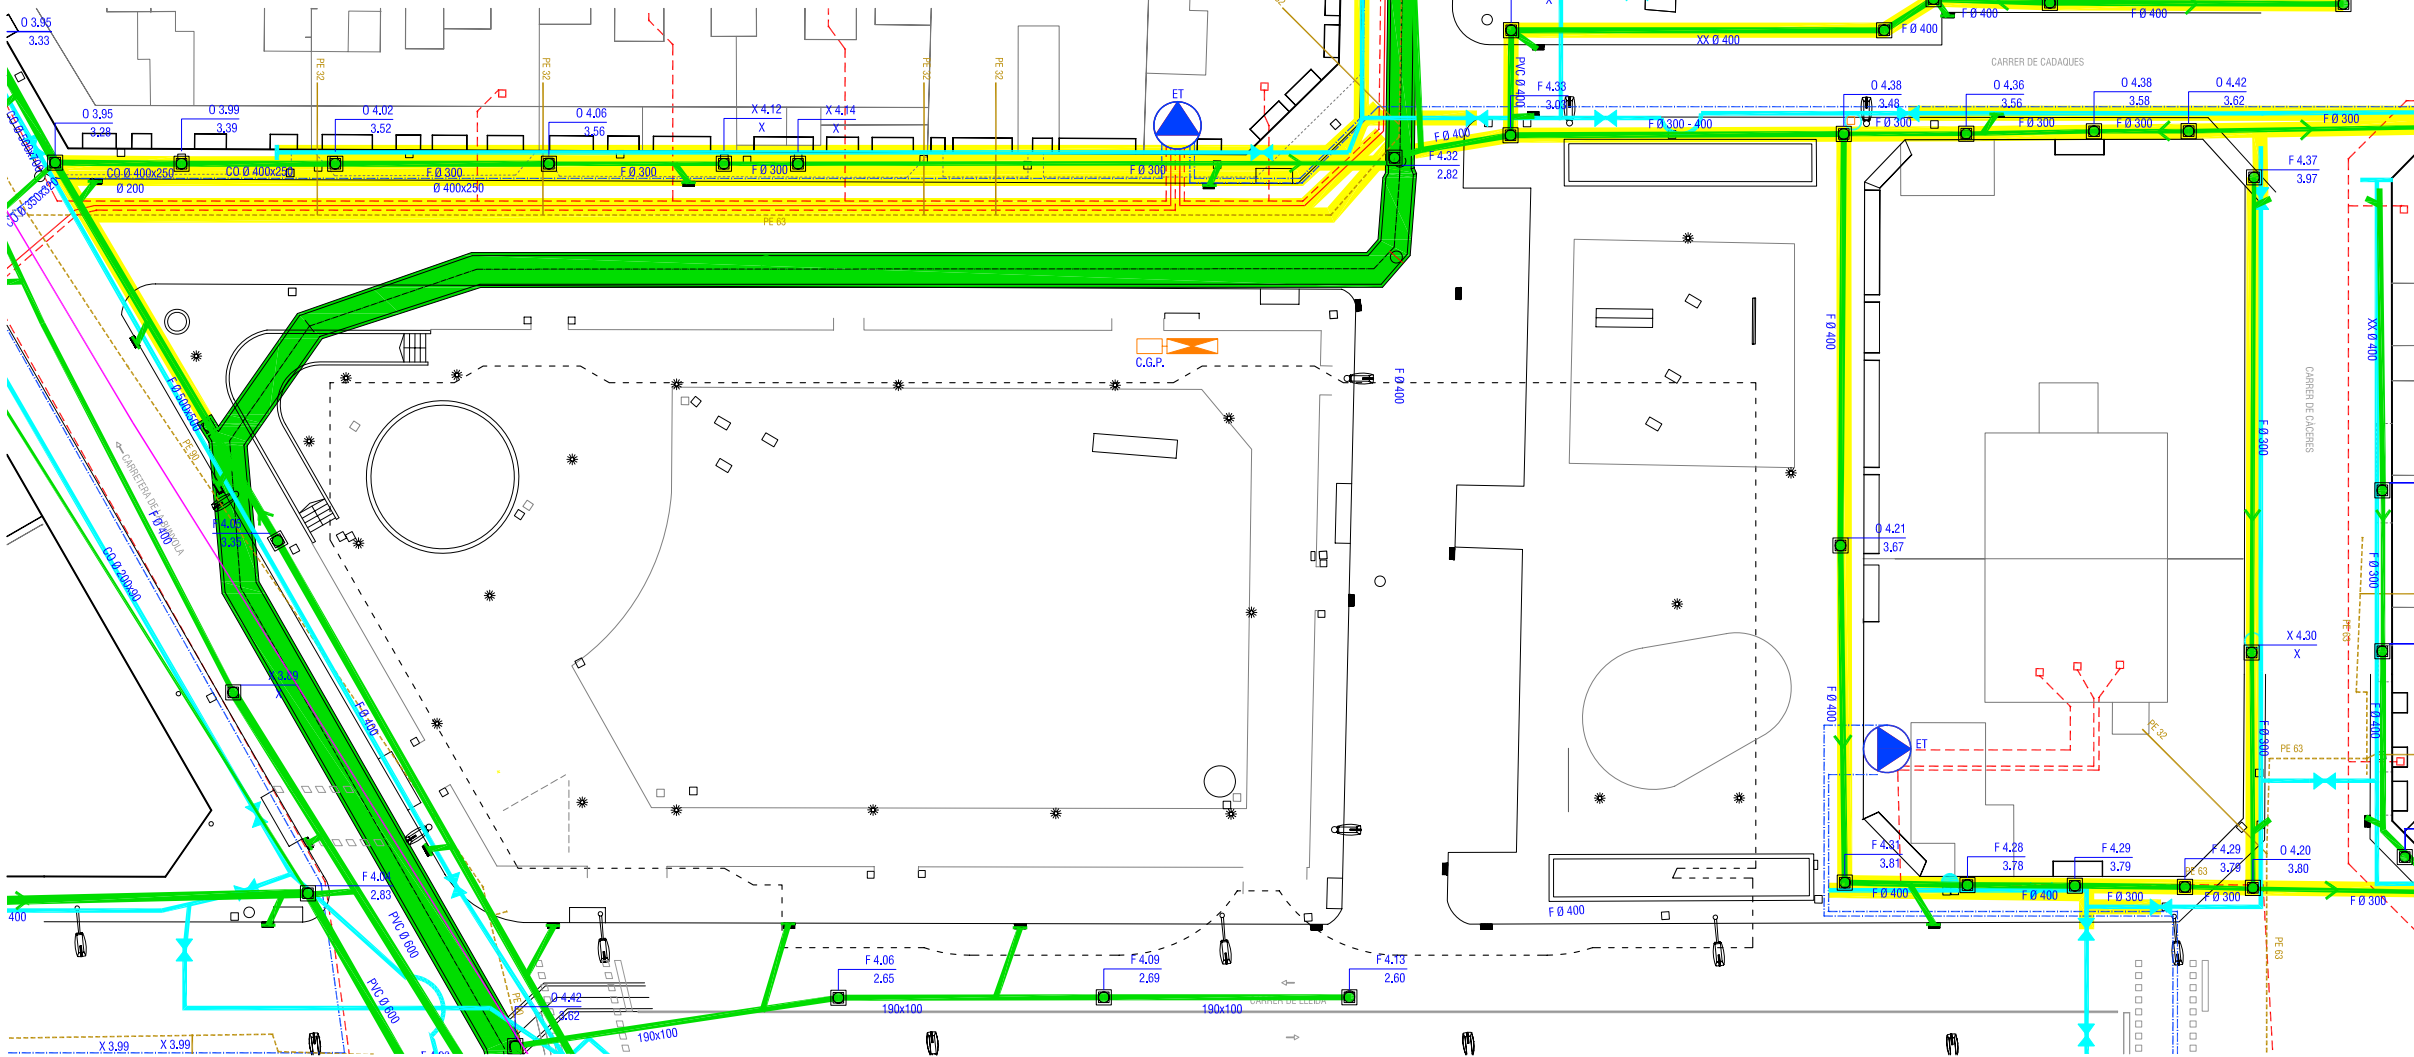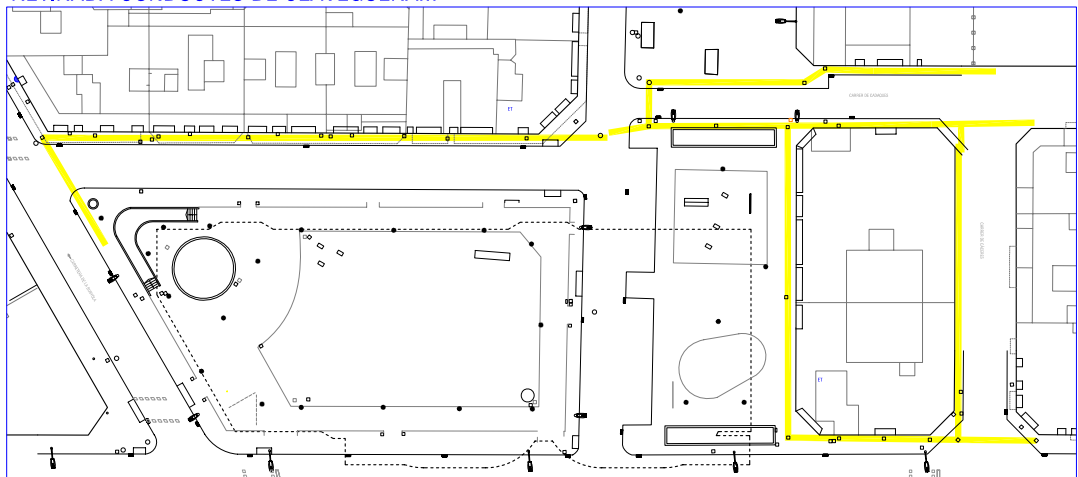

LLEGENDA ENLLUMENAT

- Fanal tipus Sant Oleguer de Roura, projecter amb carcassa metal·litzada, amb làmpada de PRQ-100W de VSAP de Roura
- Fanal FUL d'Escofet, d'acer corten.
- FUL-9
- FUL-10
- FUL-12
- Bàcul metàl·lic

LLEGENDA AIGUA

- Vàlvula de pas
- Vàlvula descàrrega
- Boca d'incendis Ø100 RB
- Boca de reg Ø45 RB
- Xarxa d'aigua potable existent

LLEGENDA GAS

- Subtrams de xarxa. Traça - MPB
- Escomesa. Traça

LLEGENDA ELECTRICITAT BT

- Tram subterrani 380V
- Tram subterrani 220V

LLEGENDA ELECTRICITAT MT


- Tram subterrani 25kV

LLEGENDA TELEFONIA


- 12c. PVC Eix canalització de 12 conductes de P.V.C.
- 4c. ur. Eix canalització de 4 conductes d'uralita
- 8c. c.c. Eix canalització de 8 conductes de ciment
- Cambra de registre subterrània nº 1964
- Arqueta de registre subterrània nº 1967
- Punt especial de la canalització en el qual la cara inferior de la solera és a una fondària de 2.20m.
- Canalització al projecte
- Xarxa enterrada

CLAVEGUERAM EXISTENT

- Pou de registre
- Tub Ø segons plànol

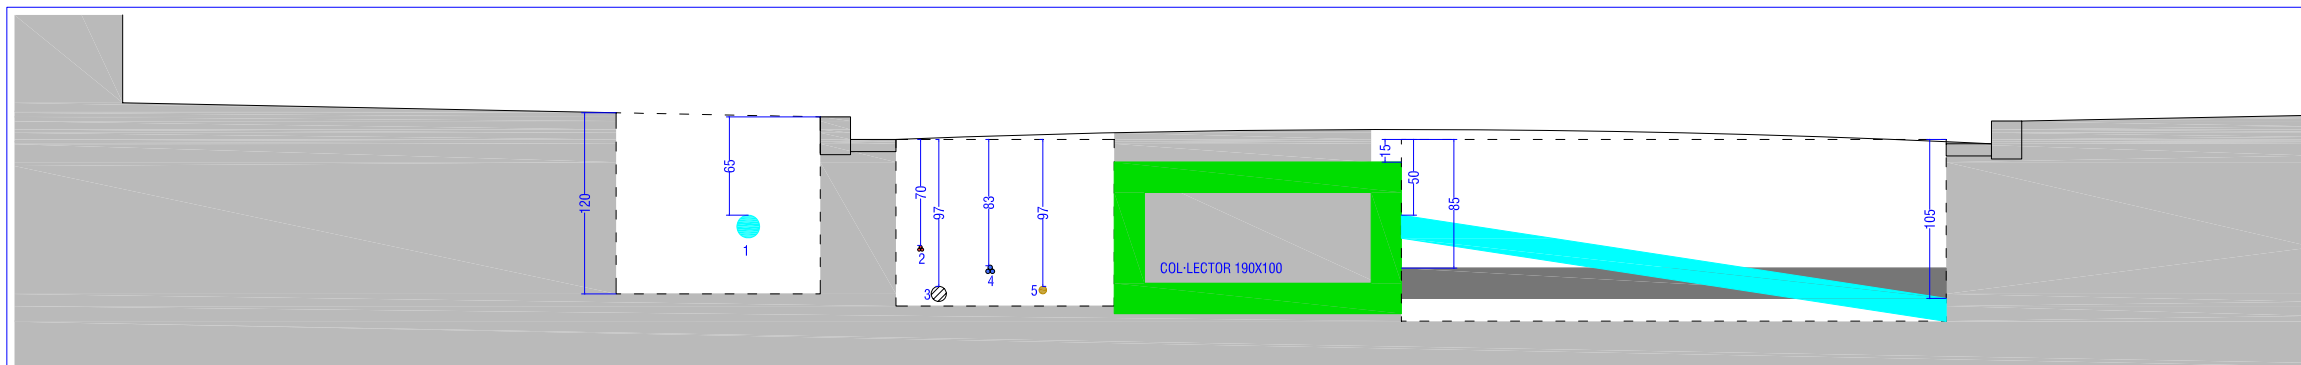


CATA 1. Secció

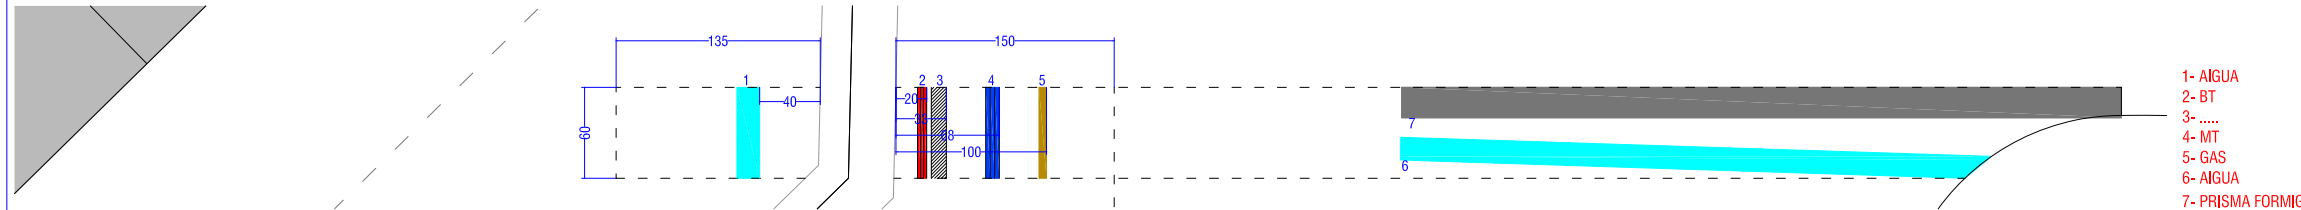


CATA 1. Planta

- 1- AIGUA
- 2- BT
- 3-
- 4- MT
- 5- GAS
- 6- AIGUA
- 7- PRISMA FORMIGÓ

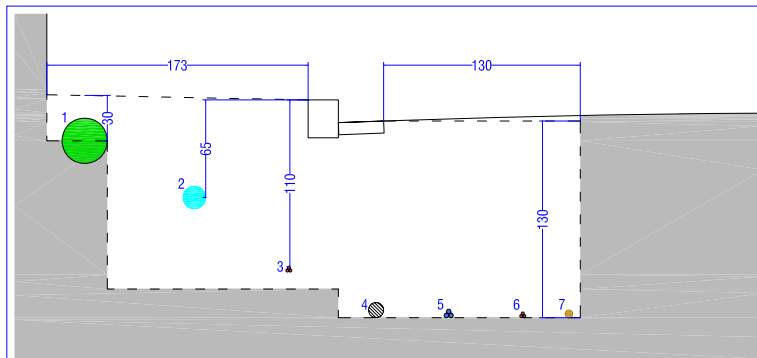


CATA 2. Secció

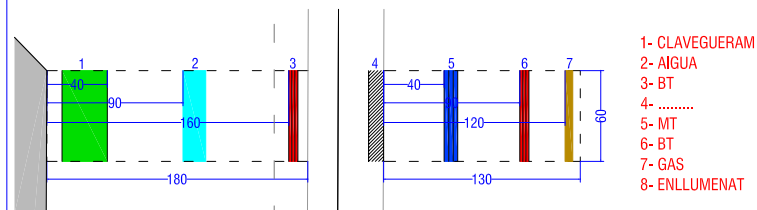


CATA 2. Planta

- 1- CLAVEGUERAM
- 2- AIGUA
- 3- BT
- 4-
- 5- MT
- 6- BT
- 7- GAS
- 8- ENLLUMENAT

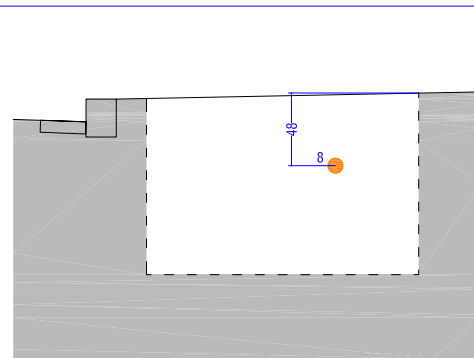


CATA 3. Secció

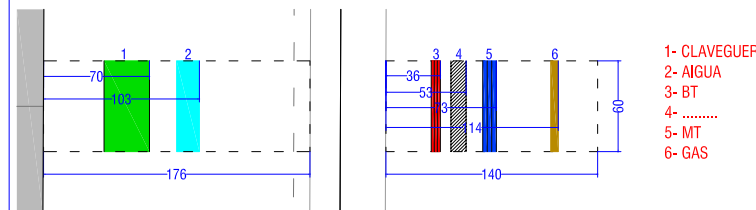


CATA 3. Planta

- 1- CLAVEGUERAM
- 2- AIGUA
- 3- BT
- 4-
- 5- MT
- 6- GAS

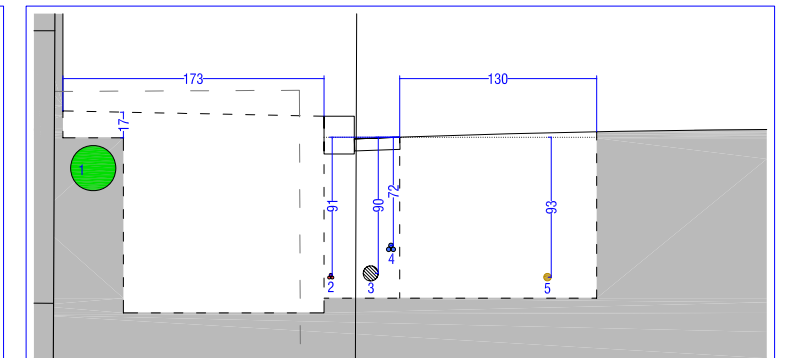


CATA 4. Secció

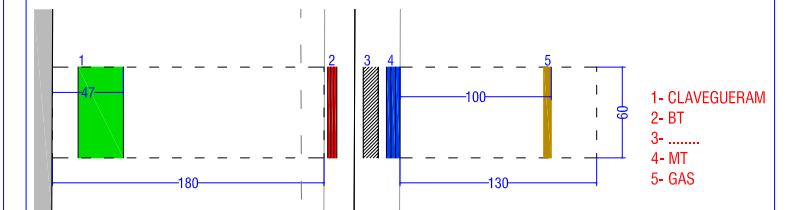


CATA 4. Planta

- 1- CLAVEGUERAM
- 2- BT
- 3-
- 4- MT
- 5- GAS

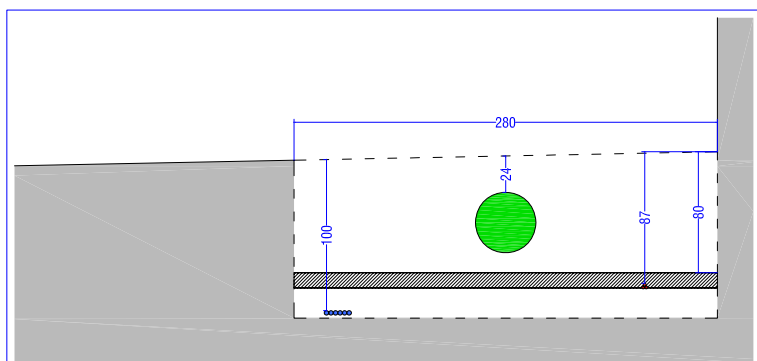


CATA 5. Secció

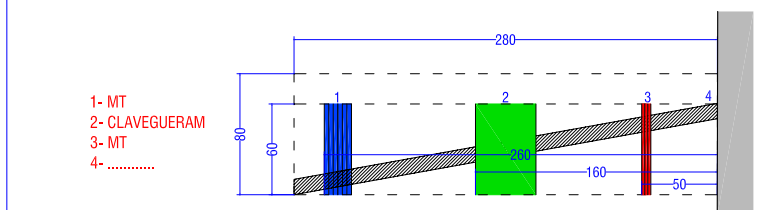


CATA 5. Planta

- 1- MT
- 2- CLAVEGUERAM
- 3- MT
- 4-

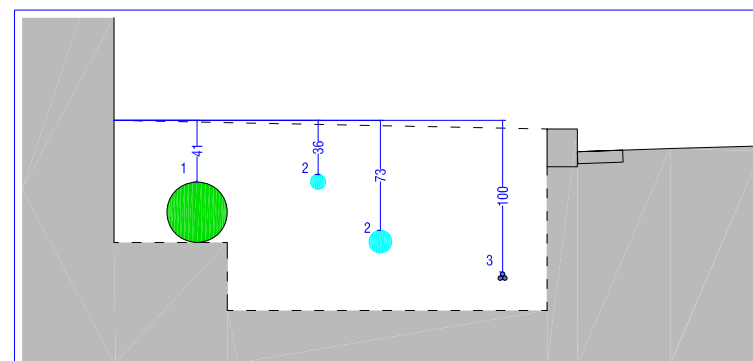

CATA 6. Secció

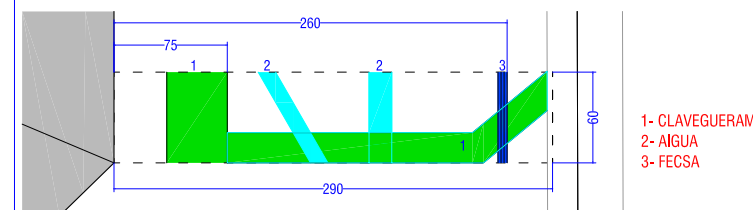

CATA 6. Planta

- 1- CLAVEGUERAM
- 2- AIGUA
- 3- FECSA

CATES

