




SECCIÓ 1
PROPOSTA INTERVENCIÓ

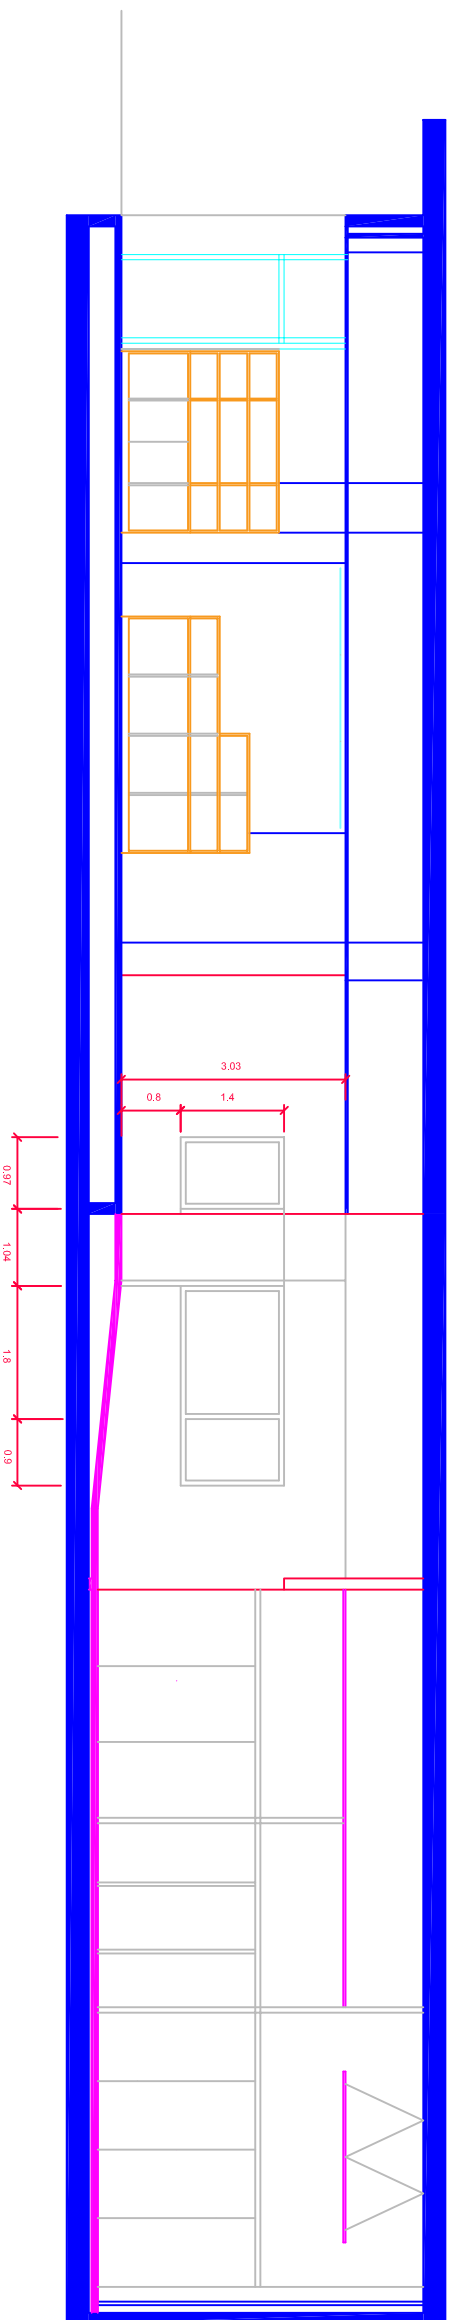

SECCIÓ 2
PROPOSTA INTERVENCIÓ

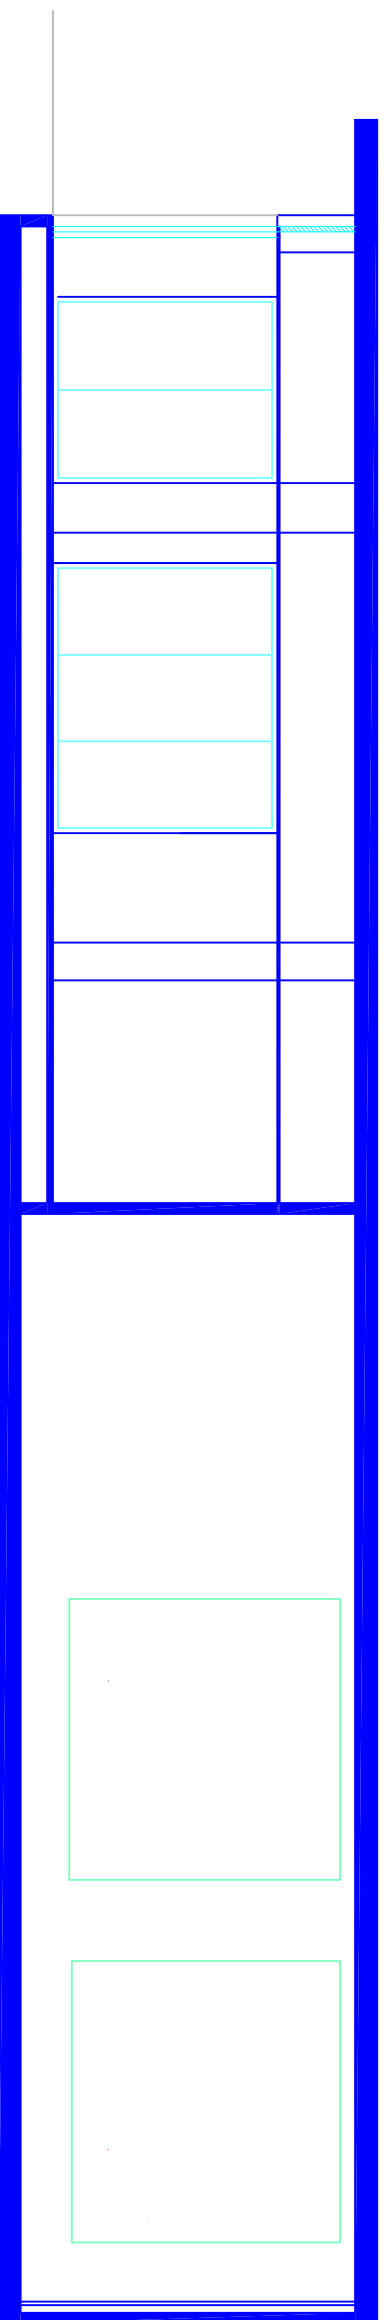

SECCIÓ 2
ESTAT ACTUAL

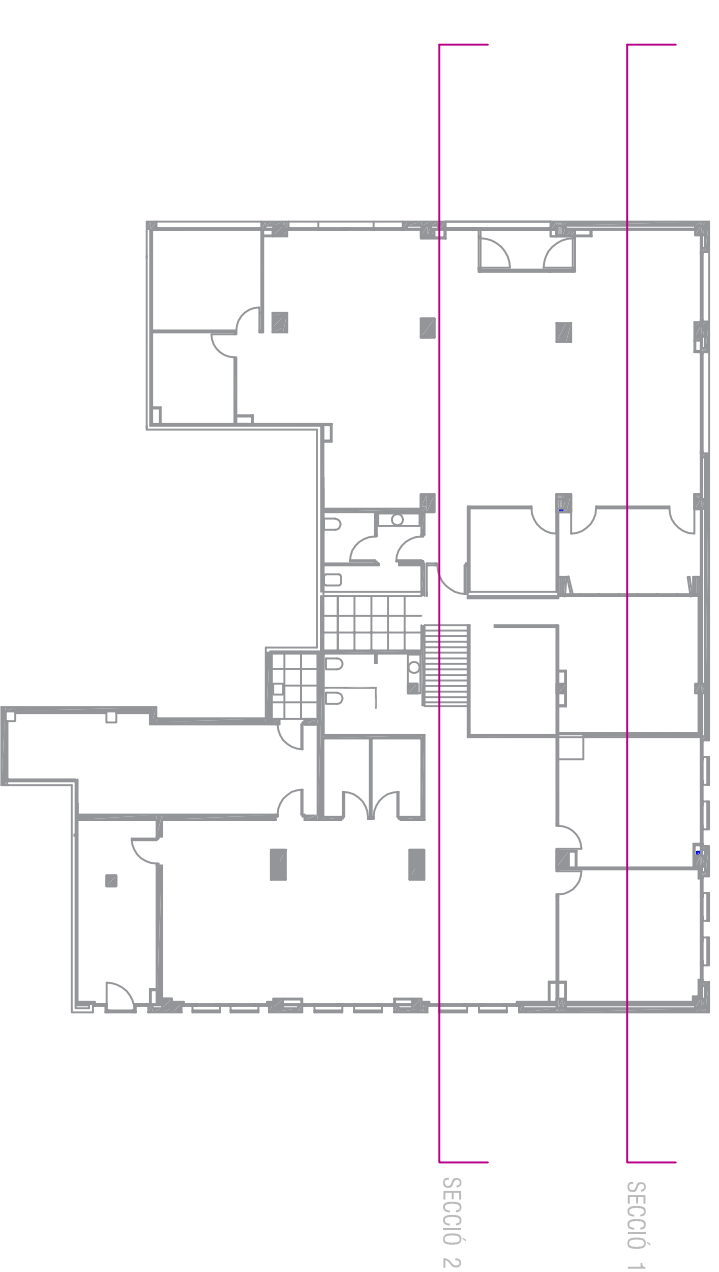

SECCIÓ 2

SECCIÓ 1

PROJECTE D'ADEQUACIÓ DE LOCAL PER A ÚS ADMINISTRATIU
 AVINGUDA ONZE DE SETEMBRE 74, EL PRAT DE LLOBREGAT 08820. BARCELONA

PE.04 SECCIONS EXTENTS I PROSADES
 0 1 2 3 4 5 MTS e. 1:100 Octubre de 2015

PRAT ESPAIS Empresa Municipal d'Enginyeria i Arquitectura
 Miquel Bagudanch Gerent | Jordi Núñez Arquitecte Passaig Marresa 1 SABADELL 08201
 jrdnyz@coac.cat 605282169