


SECCIÓ A-A

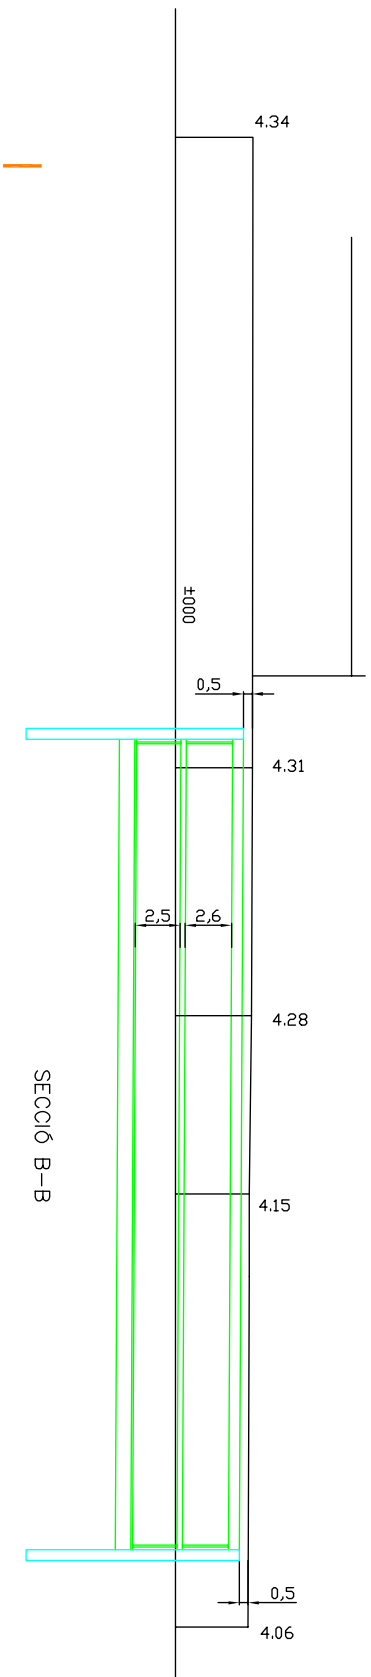

SECCIÓ B-B