



SECCIÓ TIPUS CANONADA PEAD (ø800, ø1000, ø1200 i ø1400)
AMB RECOBRIMENT DE FORMIGÓ EN CALÇADA
ESCALA 1:20


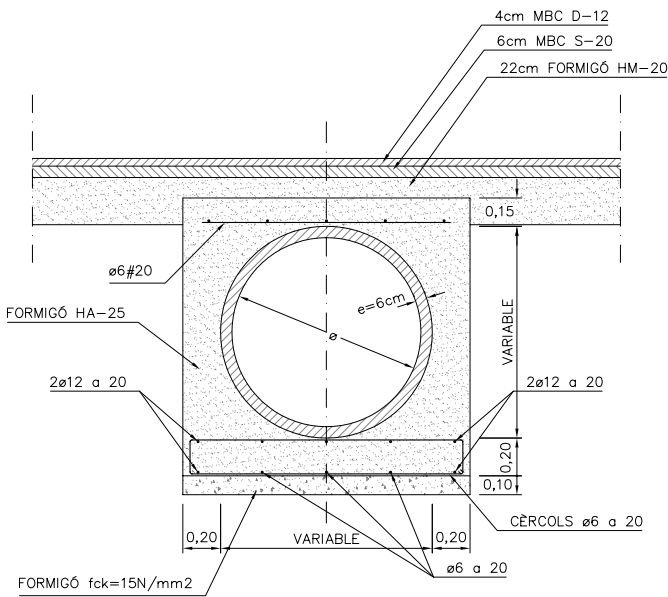


TUBS DE PEAD I PVC EN VORERA
ESCALA 1:20

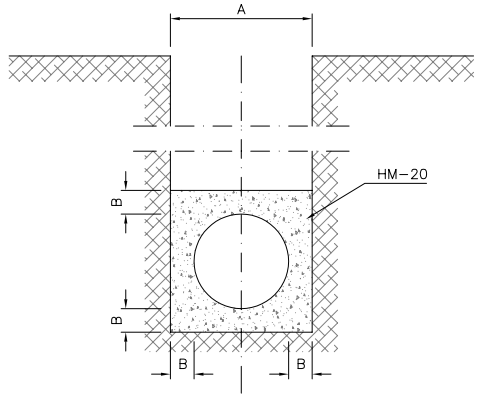


øe (cm)	A (cm)	B (cm)	HM-20 (m3/m)
30	50	10	0.179
40	60	10	0.234
50	75	12.5	0.366
60	90	15	0.527



TRAGADERO SELECTIVO "SELECTA" PERIL T CON BARROTE SELECTOR CLASE C250
SENSE ESCALA

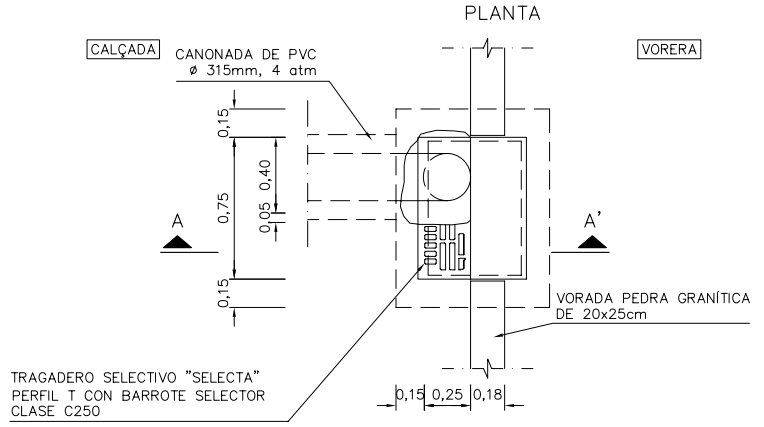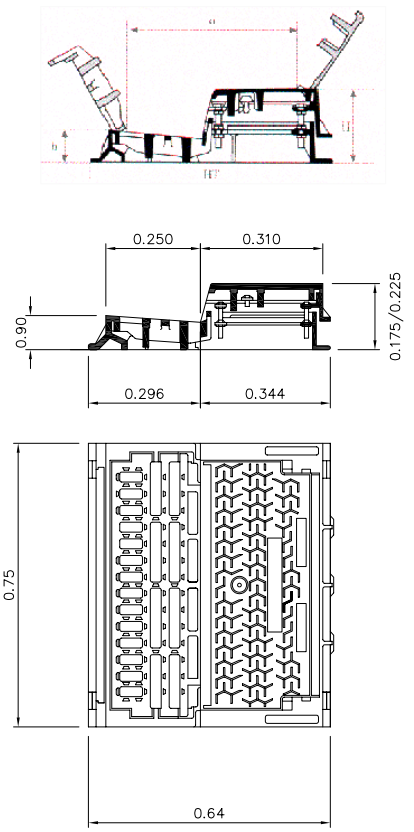

DETALL EMBORNAL SIFÒNIC SENZILL
ESCALA 1:20

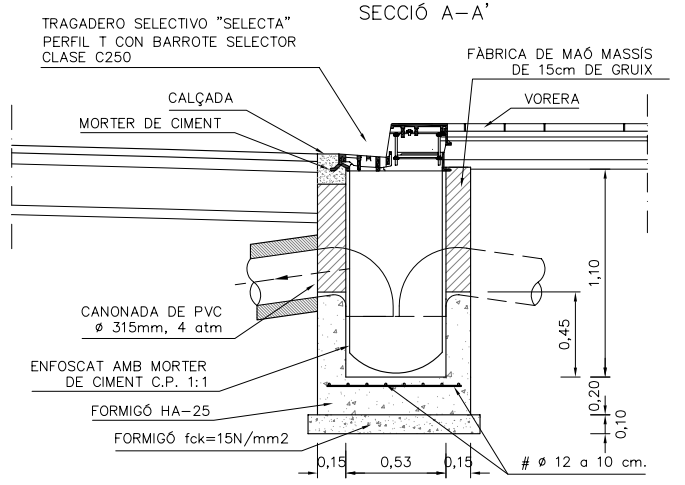

DETALL EMBORNAL SIFÒNIC SENZILL
AMB REGISTRE
ESCALA 1:20

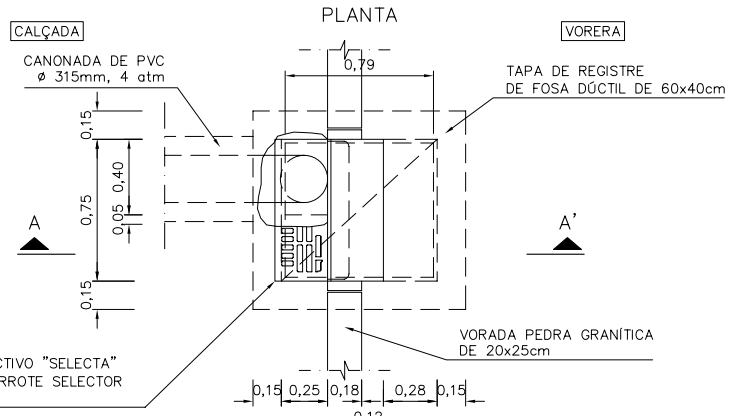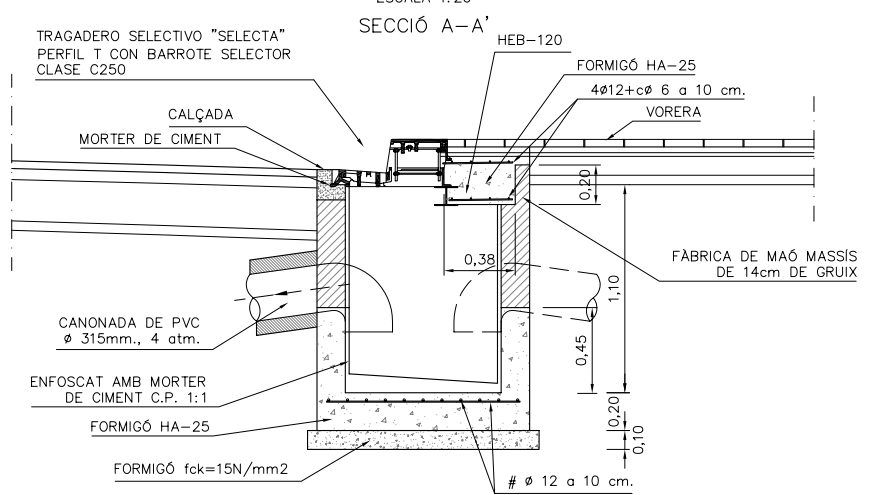

DETALL EMBORNAL SIFÒNIC DOBLE (AMB REGISTRE)
ESCALA 1:20
SECCIÓ A-A'

